


Telpu plāns

BŪVES 1 STĀVA PLĀNA SHĒMA

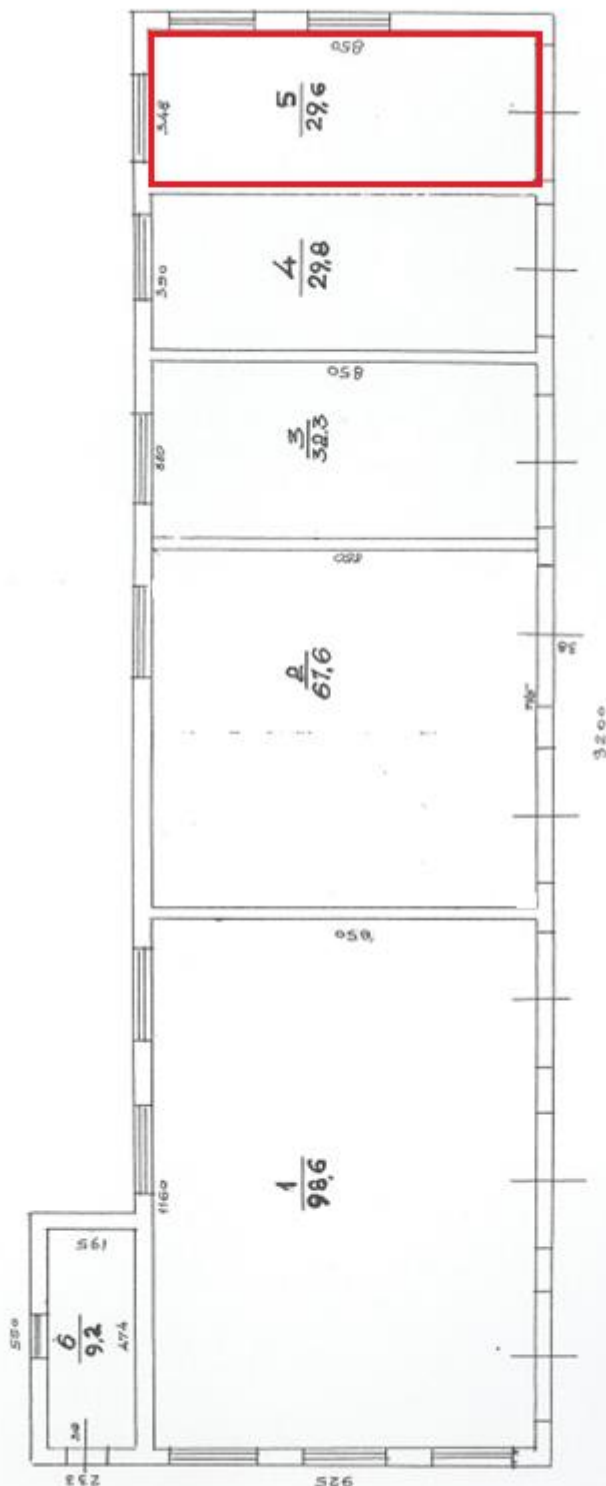

- Iznomājamā garāžas telpa

Būves kadastra apzīmējums: 42821_004_1_0264_003