


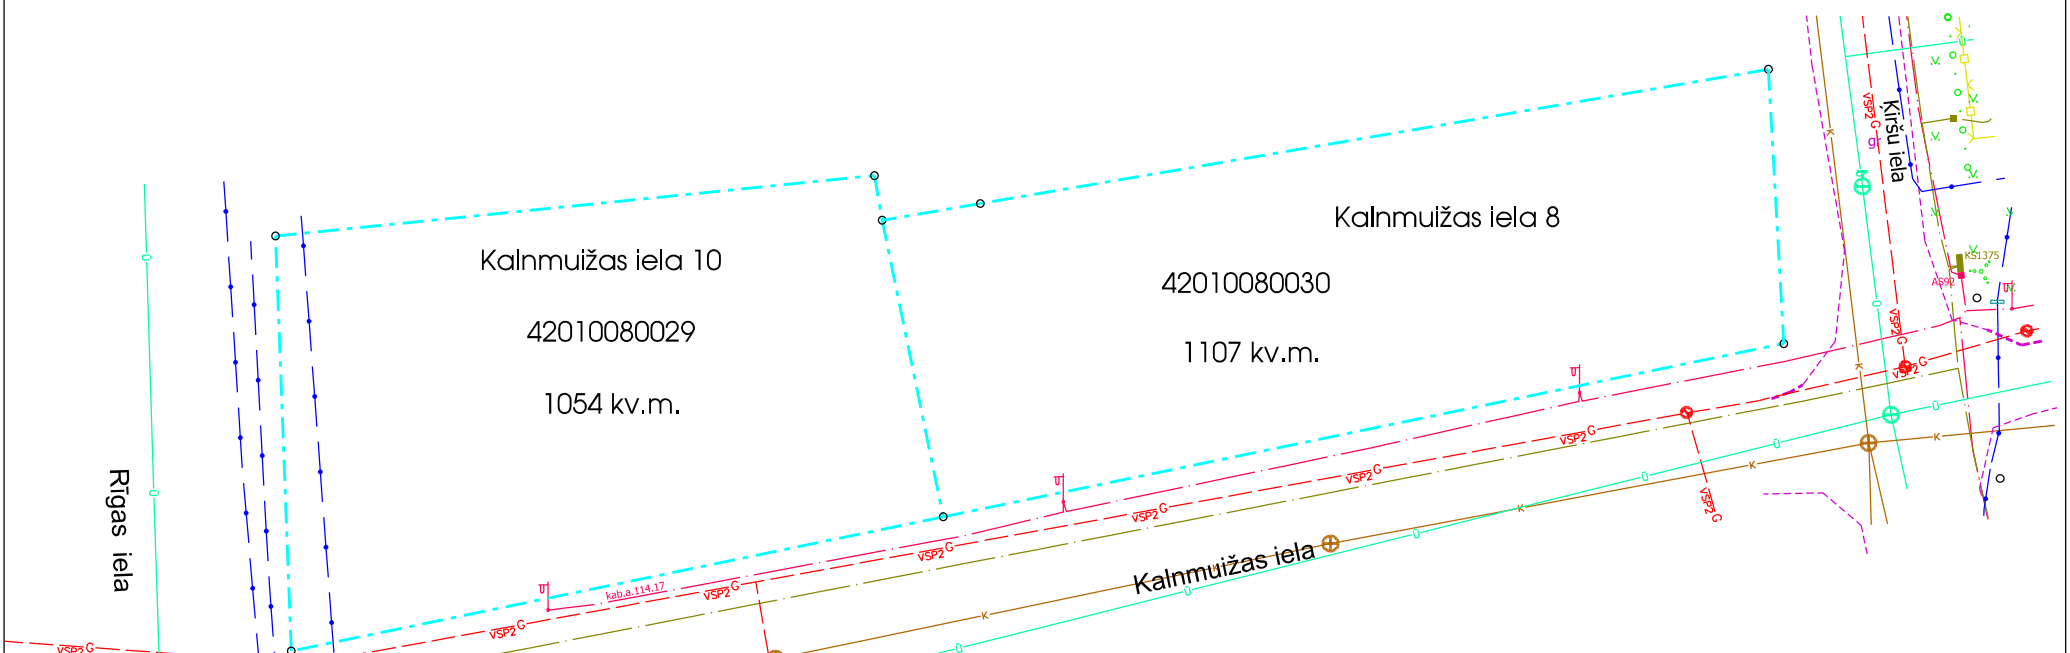

Zemes gabalu
Kalnmuižas iela 8 un Kalnmuižas iela 10, Cēsis
shēma



- zemesgabala robeža
- Inženierkomunikāciju apzīmējumi:
 - elektropārvades kabeļu līnija
 - apgaismes elektrokabelis
 - elektronisko sakaru līnija
 - vSP2 G gāzes vads
 - ūdensvads
 - sadzīves kanalizācija