


Zemes gabala
Leona Paegles iela 7A, Cēsis
shēma

42010090121
3768 kv.m

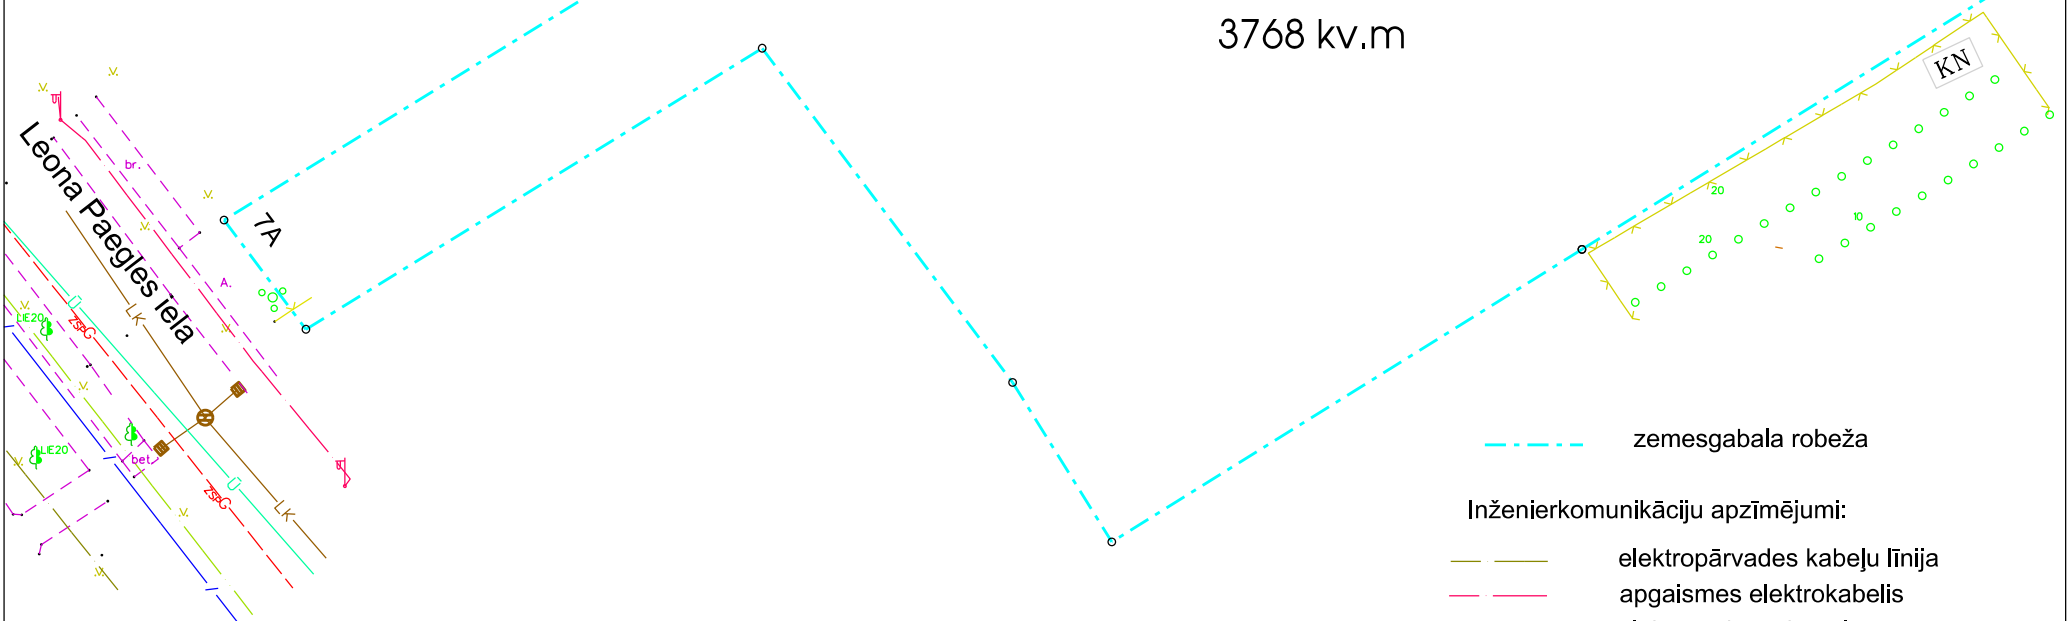

zemesgabala robeža

- Inženierkomunikāciju apzīmējumi:
- elektropārvades kabeļu līnija
 - apgaismes elektrokabelis
 - /- elektronisko sakaru līnija
 - ZSG — gāzes vads
 - Ū — ūdensvads
 - LK — lietussūdens kanalizācija

LKS 92 TM
M 1:500