


Zemes gabala  
Magoņu iela 20, Cēsis  
shēma

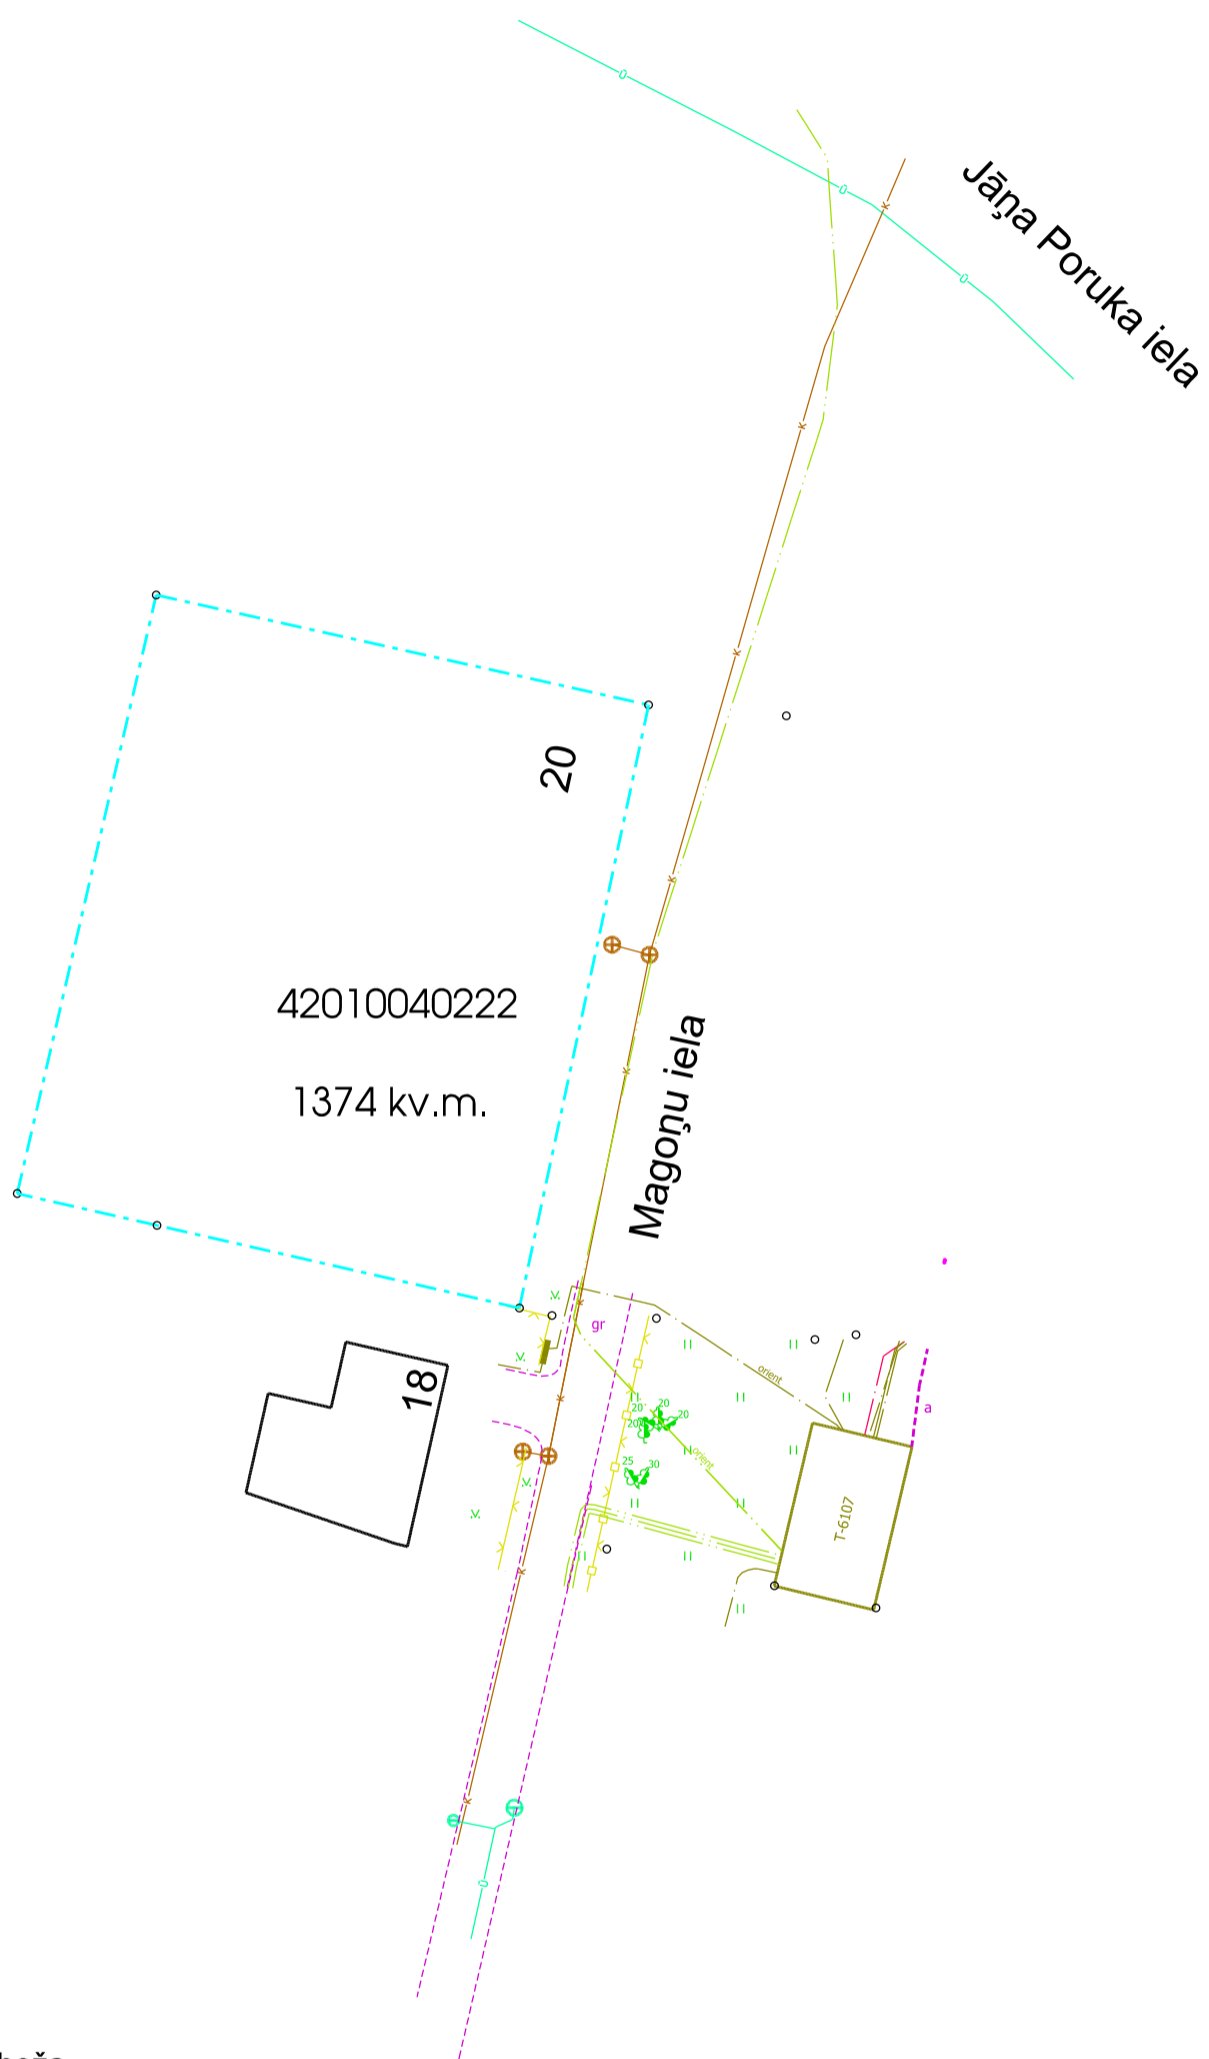

--- zemesgabala robeža

Inženierkomunikāciju apzīmējumi:

--- elektropārvades kabeļu līnija

—○— ūdensvads

—K— sadzīves kanalizācija