


Zemes gabalu  
 Vaives iel 31, Vaives iela 31A, Vaives iela 33,  
 Vaives iela 35, Vaives iela 35A, Cēsis  
 shēma

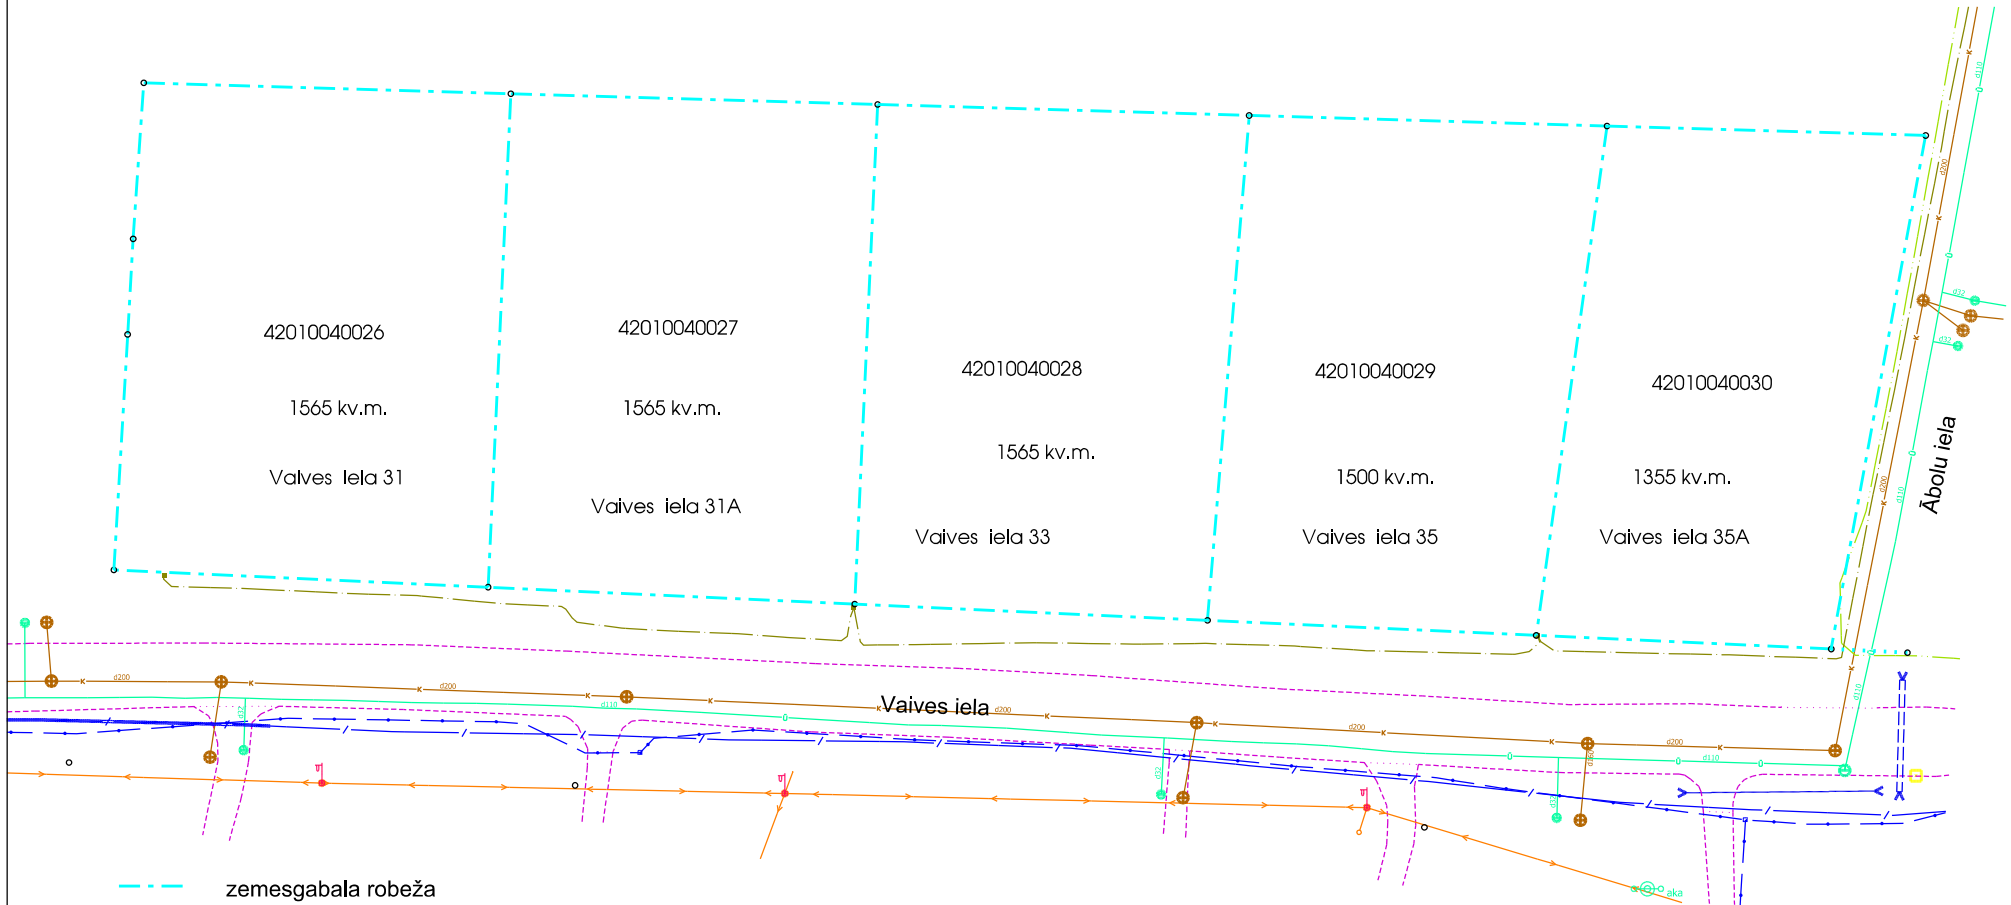

- zemesgabala robeža
- Inženierkomunikāciju apzīmējumi:
- elektropārvades gaisvadu līnija
- elektropārvades kabeļu līnija
- /— elektronisko sakaru līnija
- ūdensvads
- K— sadzīves kanalizācija