


Zemes gabala
Cepla iela 2, Cēsis
shēma

42010070304
3308 kv.m.

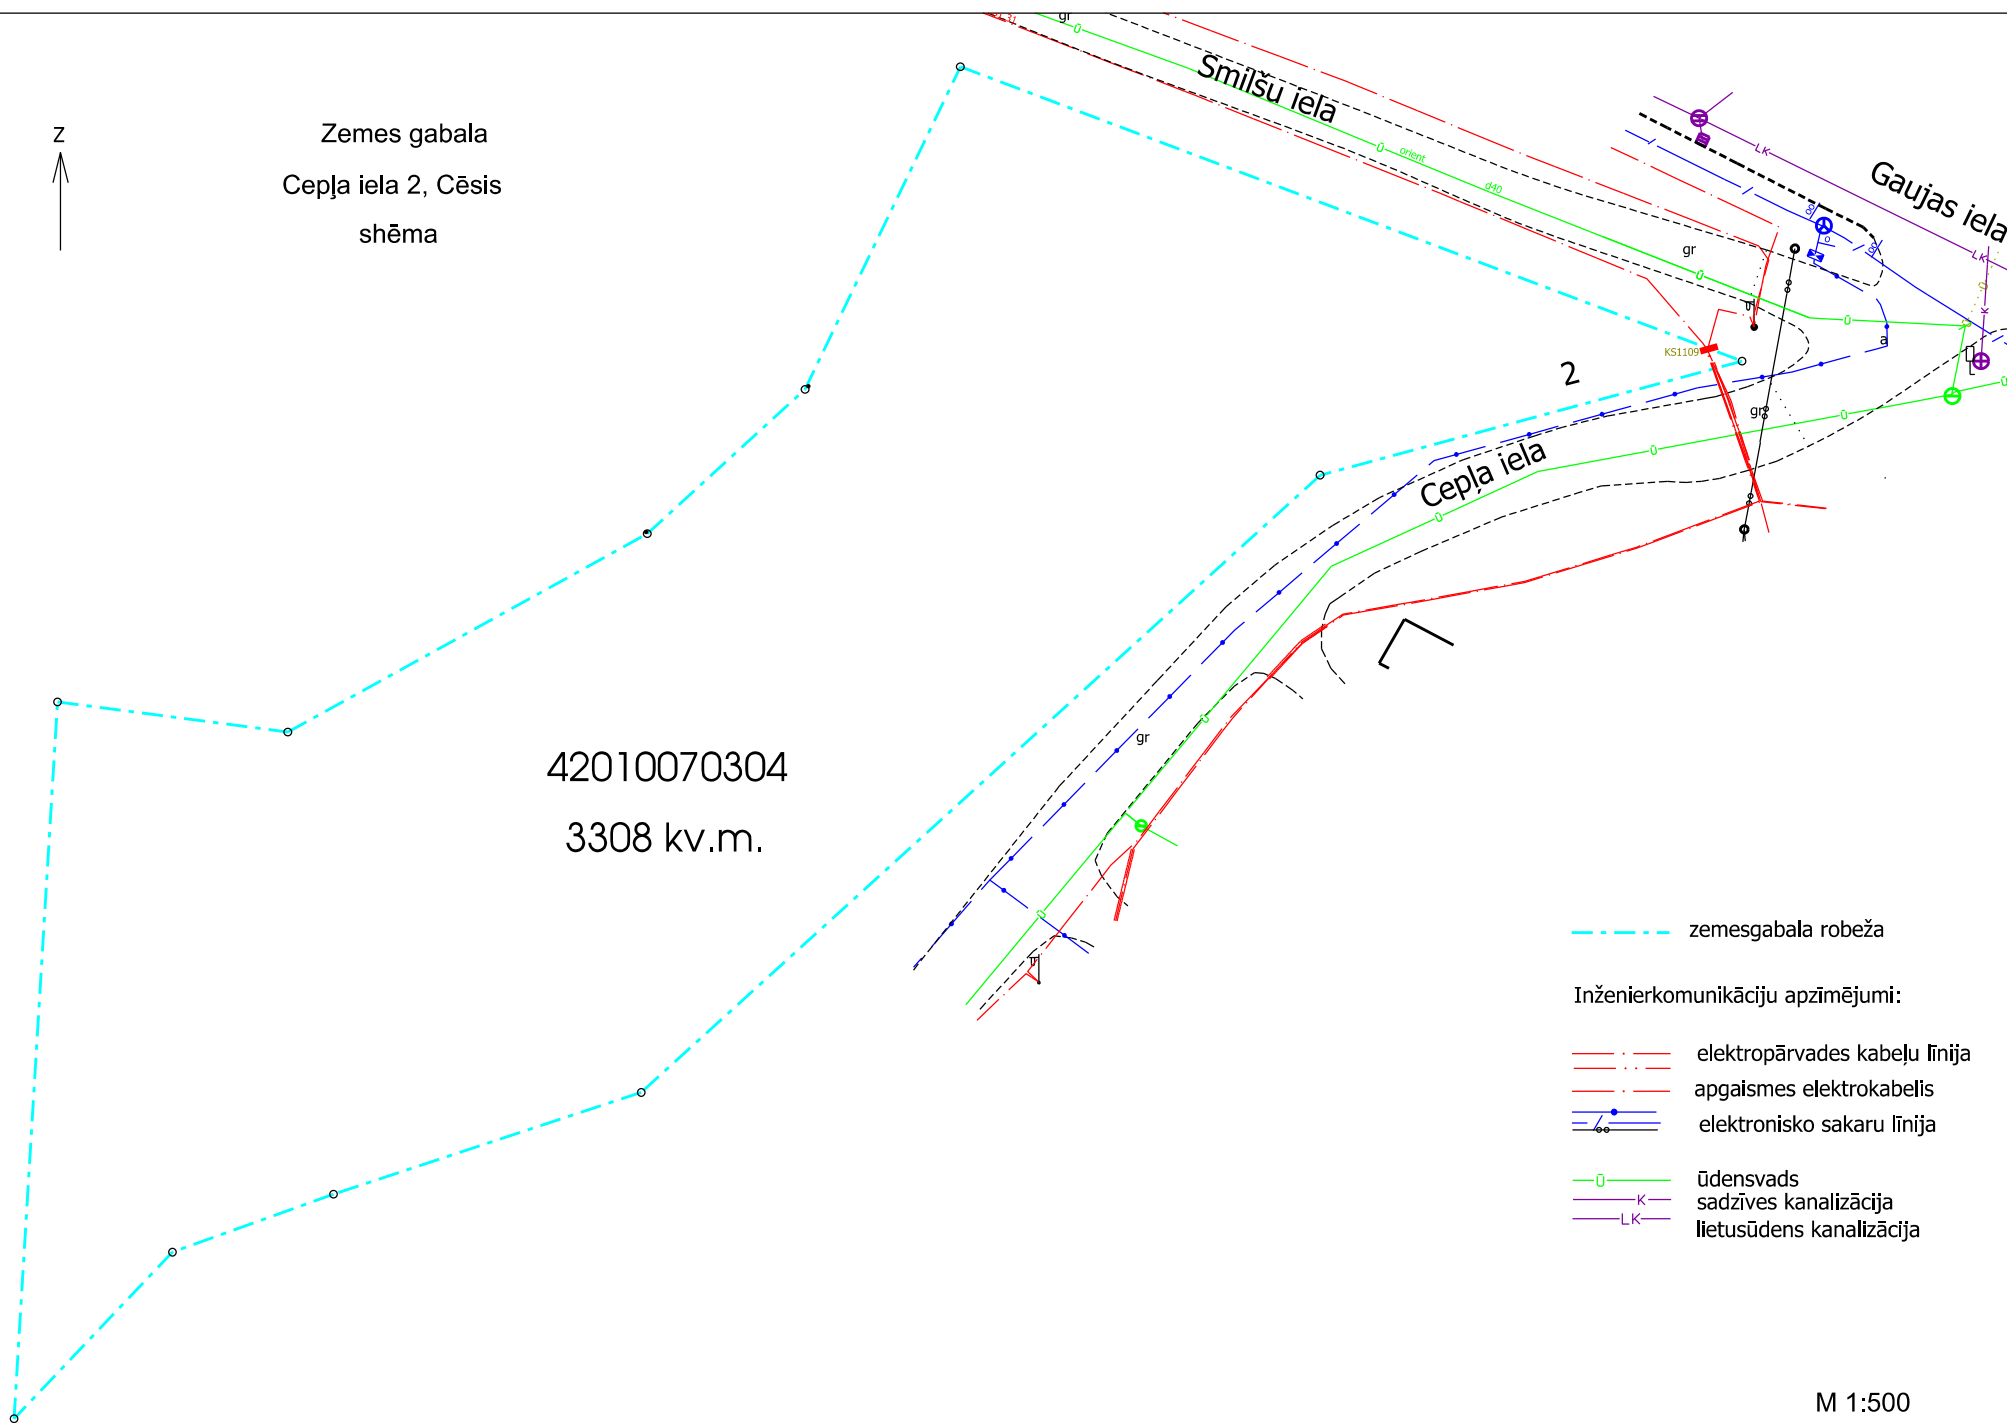

— — — — — zemesgabala robeža

Inženierkomunikāciju apzīmējumi:

— — — — — elektropārvades kabeļu līnija

— — — — — apgaismes elektrokabelis

— — — — — elektronisko sakaru līnija

— — — — — ūdensvads

— — — — — sadzīves kanalizācija

— — — — — lietusūdens kanalizācija

M 1:500