


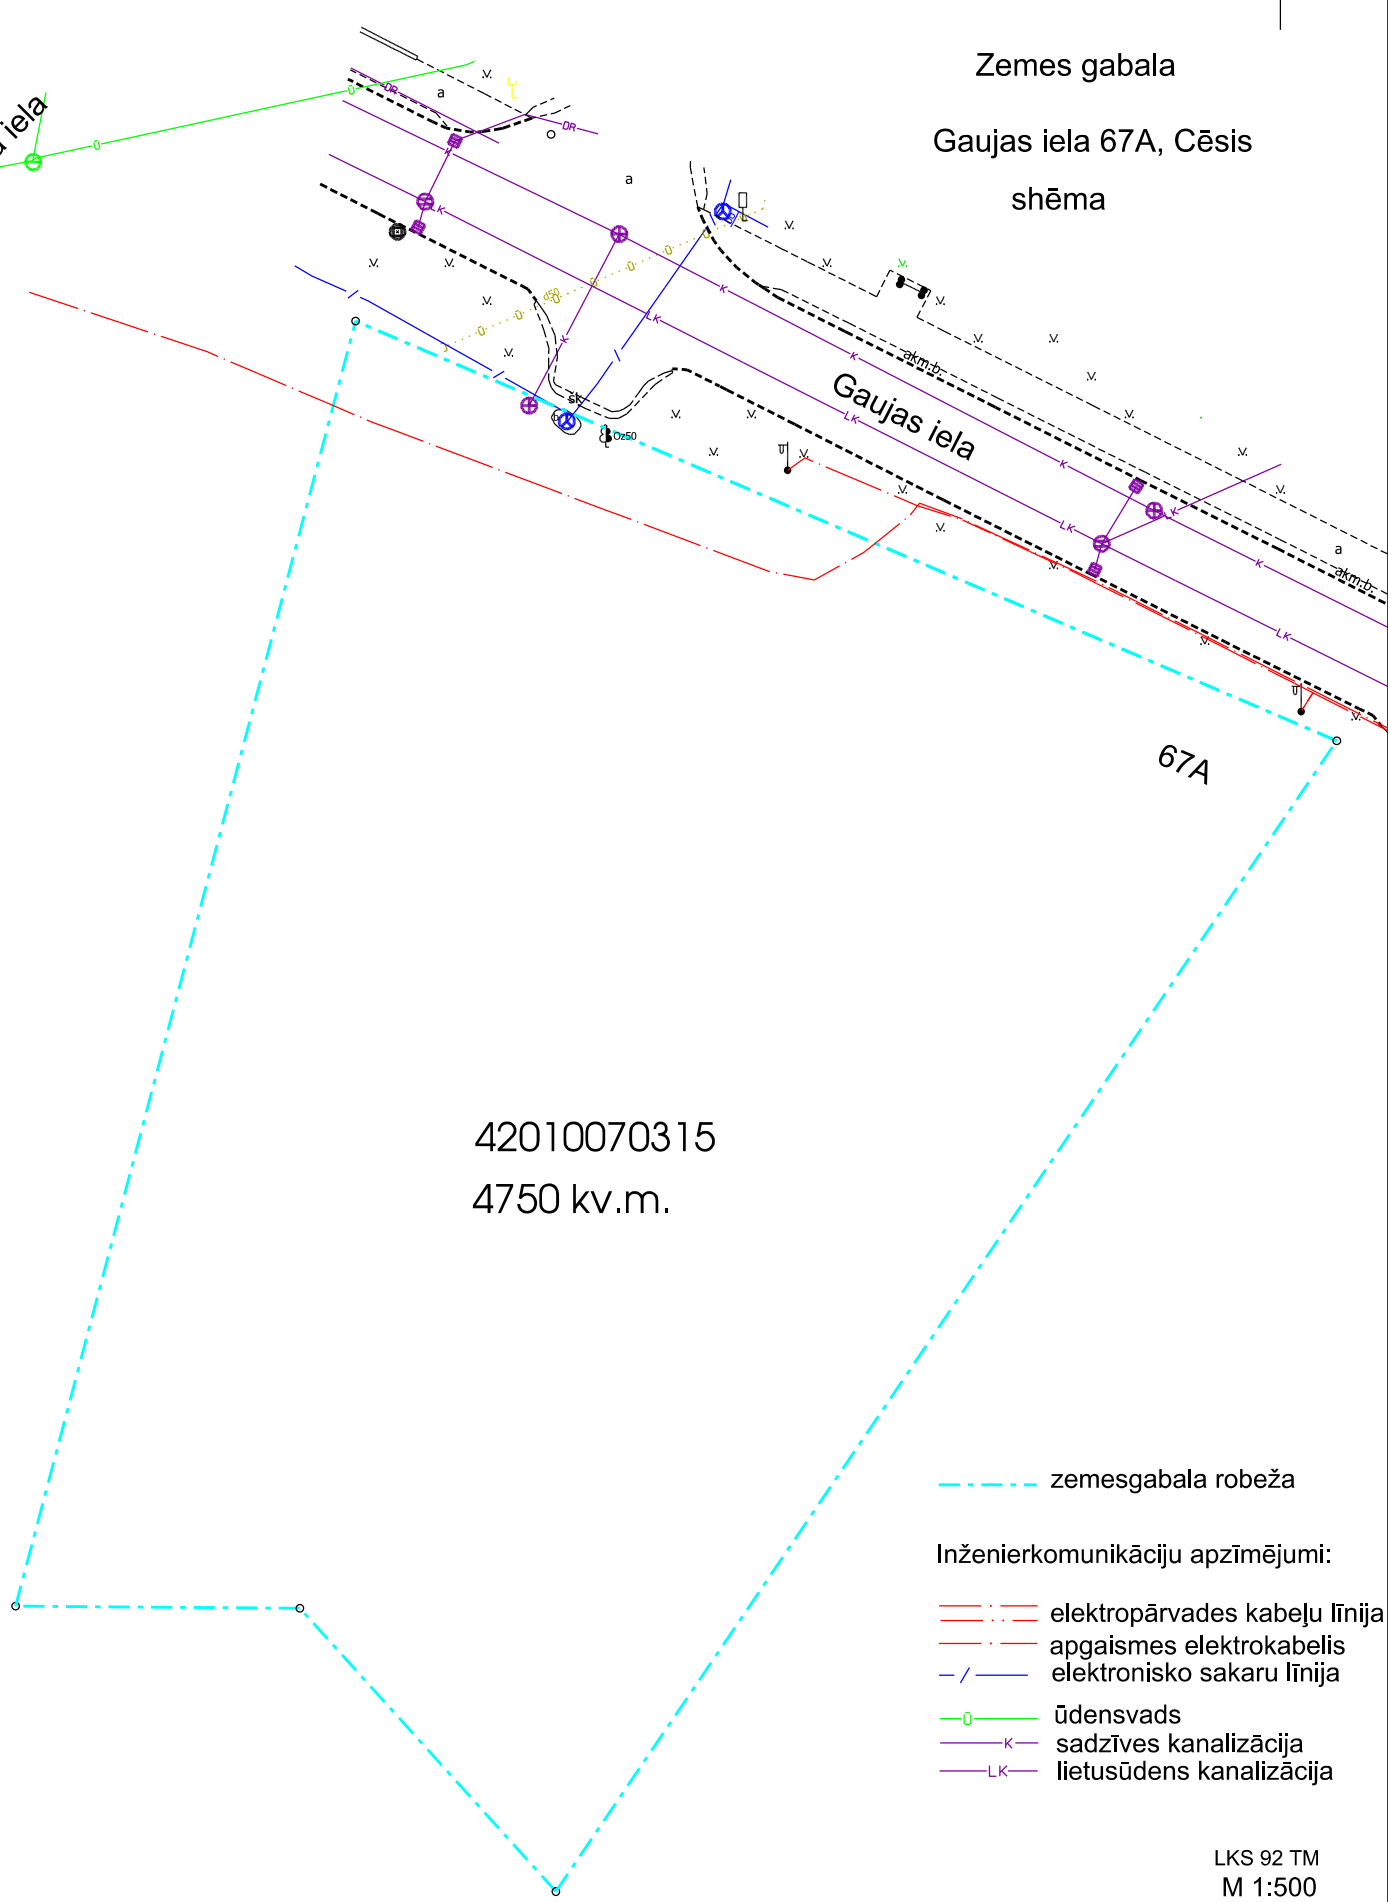

Zemes gabala

Gaujas iela 67A, Cēsis  
shēma

Cepla iela



42010070315  
4750 kv.m.

67A

----- zemesgabala robeža

Inženierkomunikāciju apzīmējumi:

----- elektropārvades kabeļu līnija

----- apgaismes elektrokabelis

- / - elektronisko sakaru līnija

----- ūdensvads

-----K----- sadzīves kanalizācija

-----LK----- lietusūdens kanalizācija

LKS 92 TM  
M 1:500