

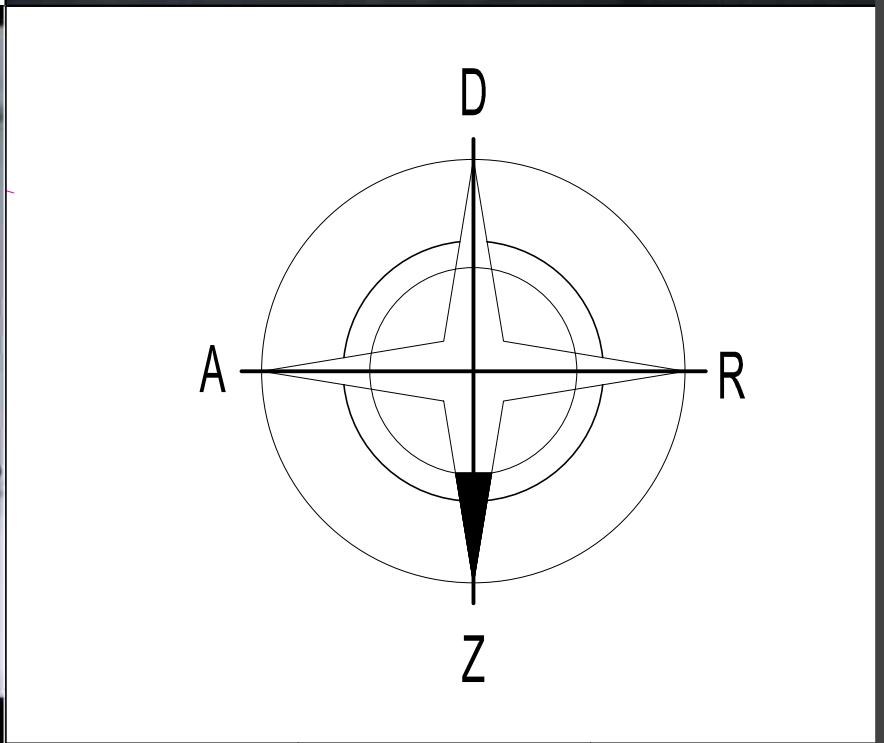
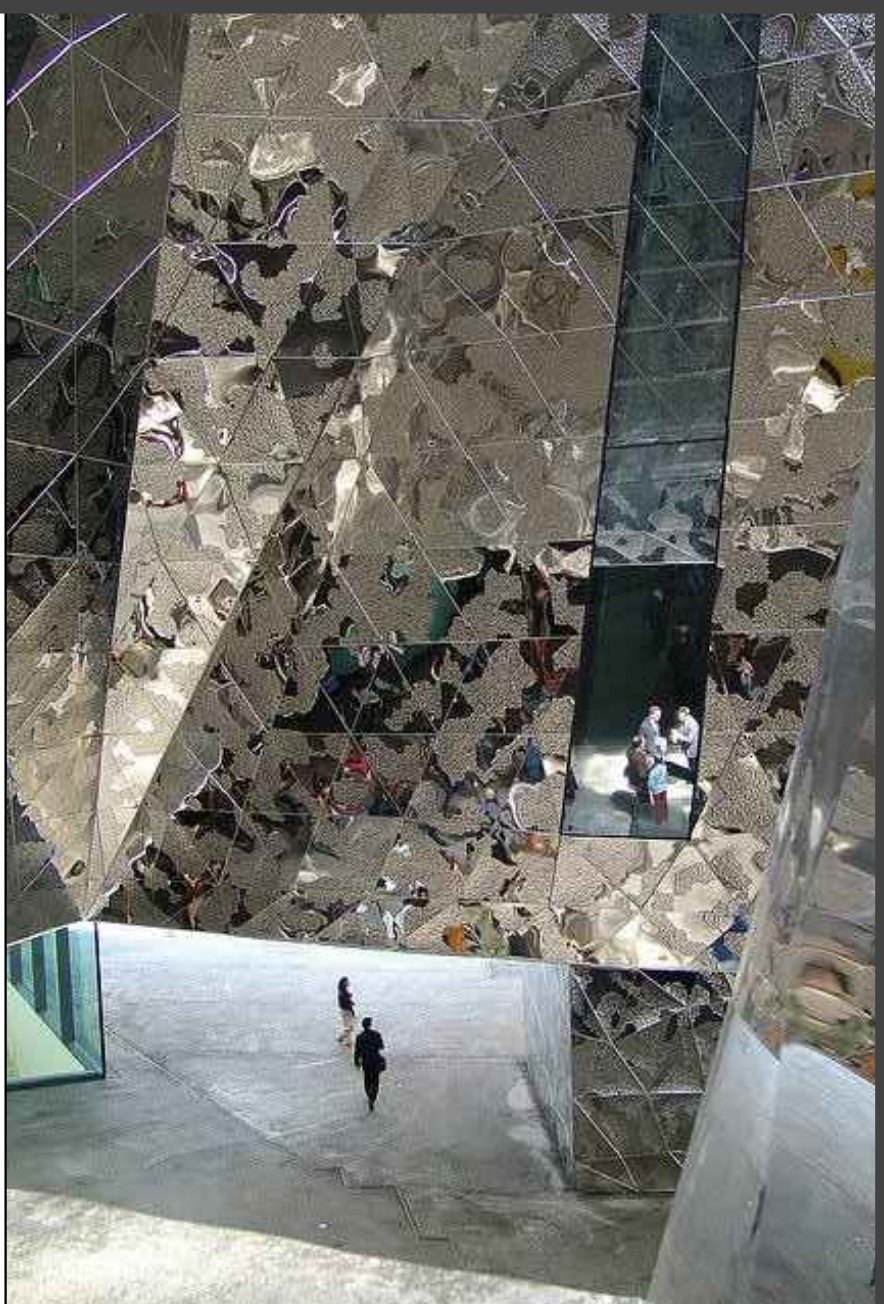
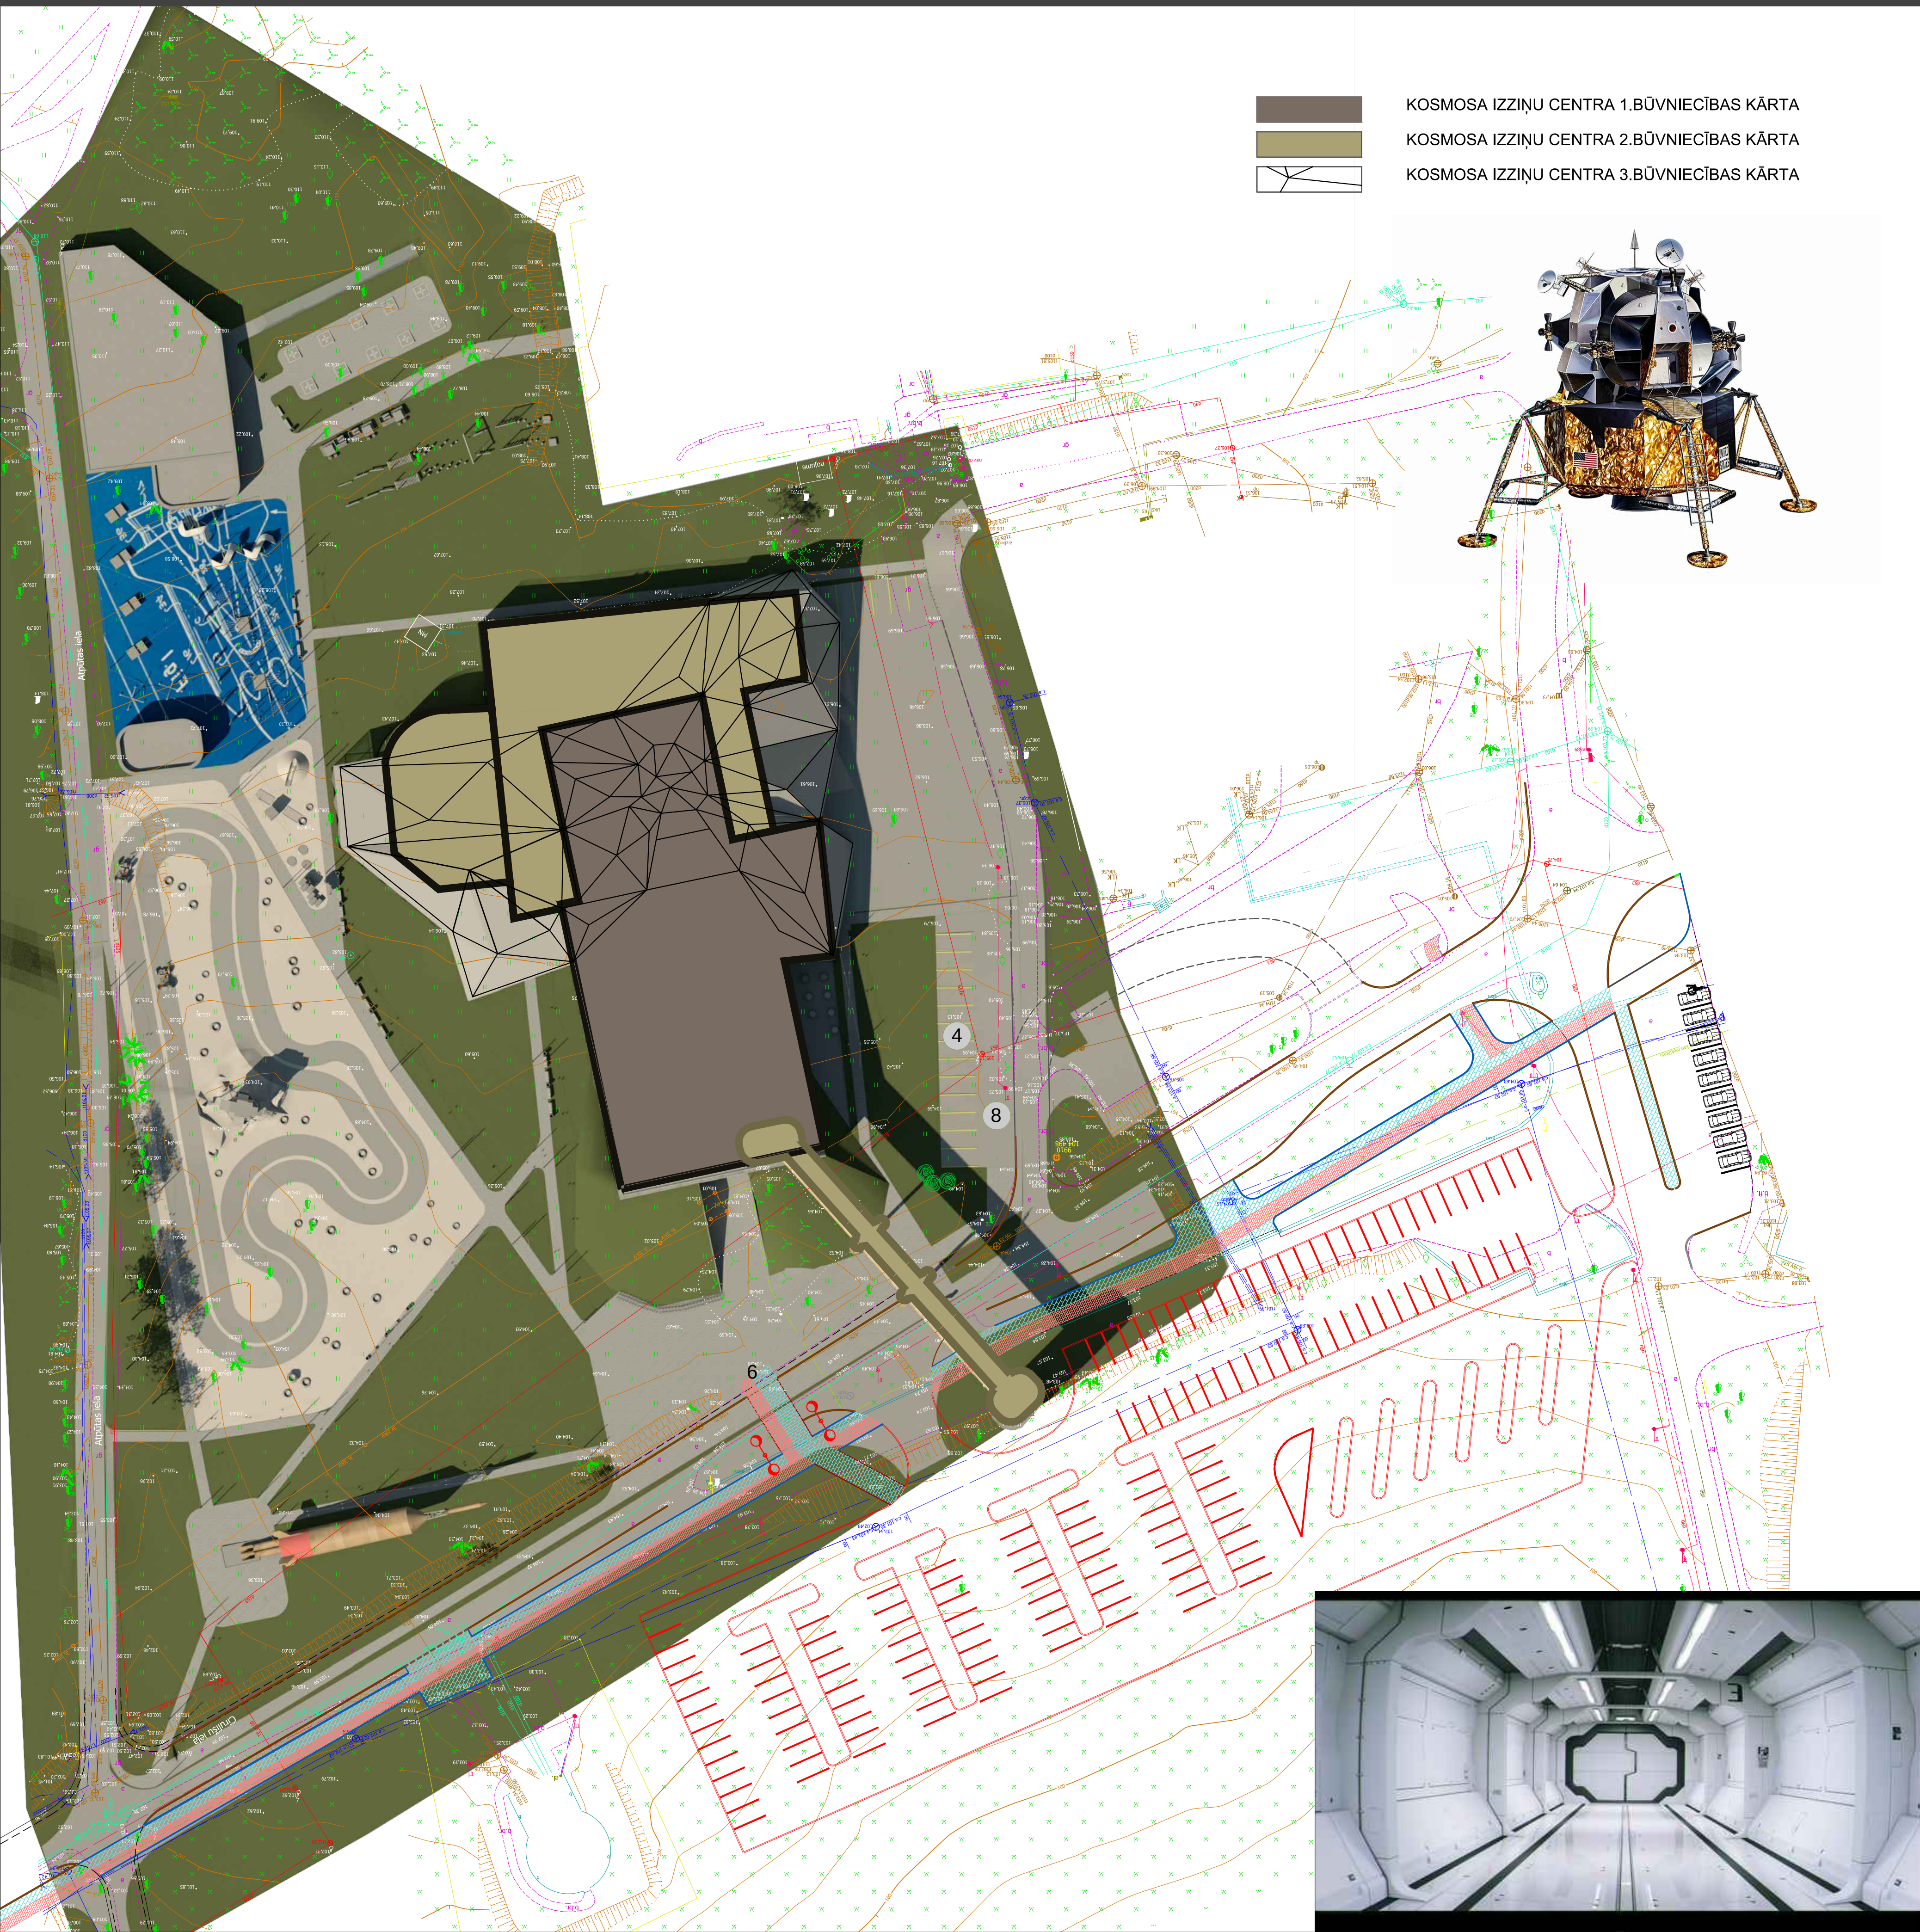


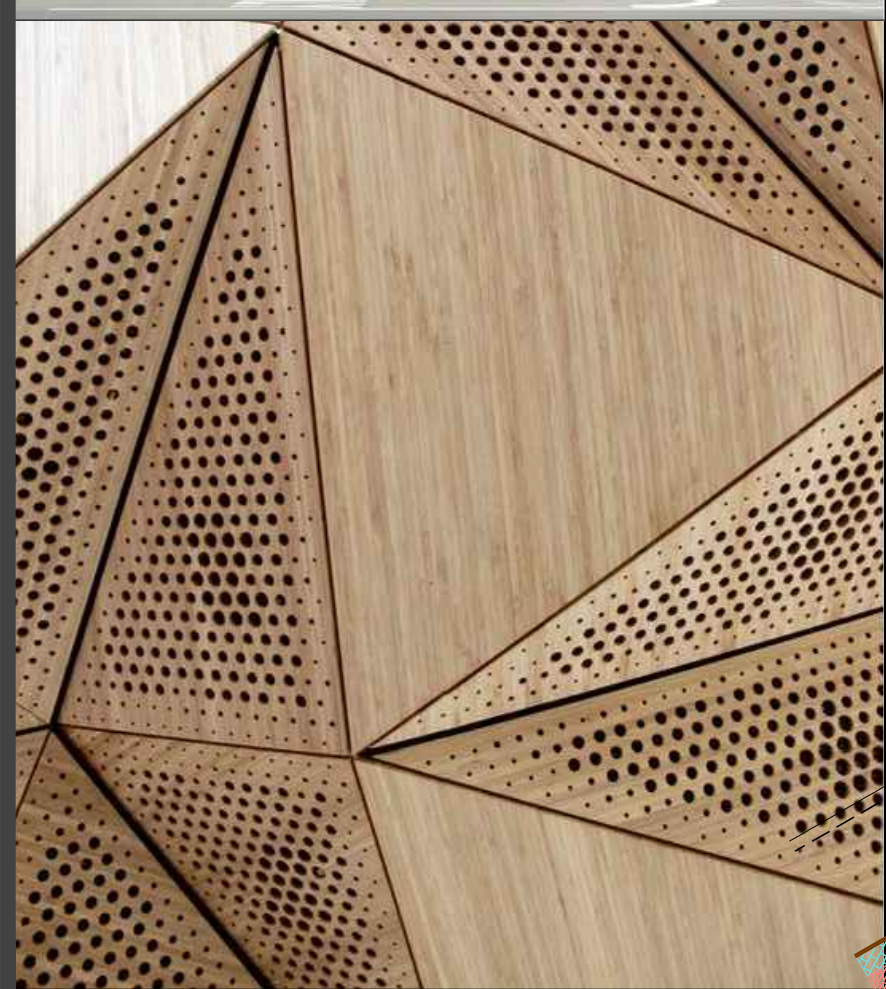

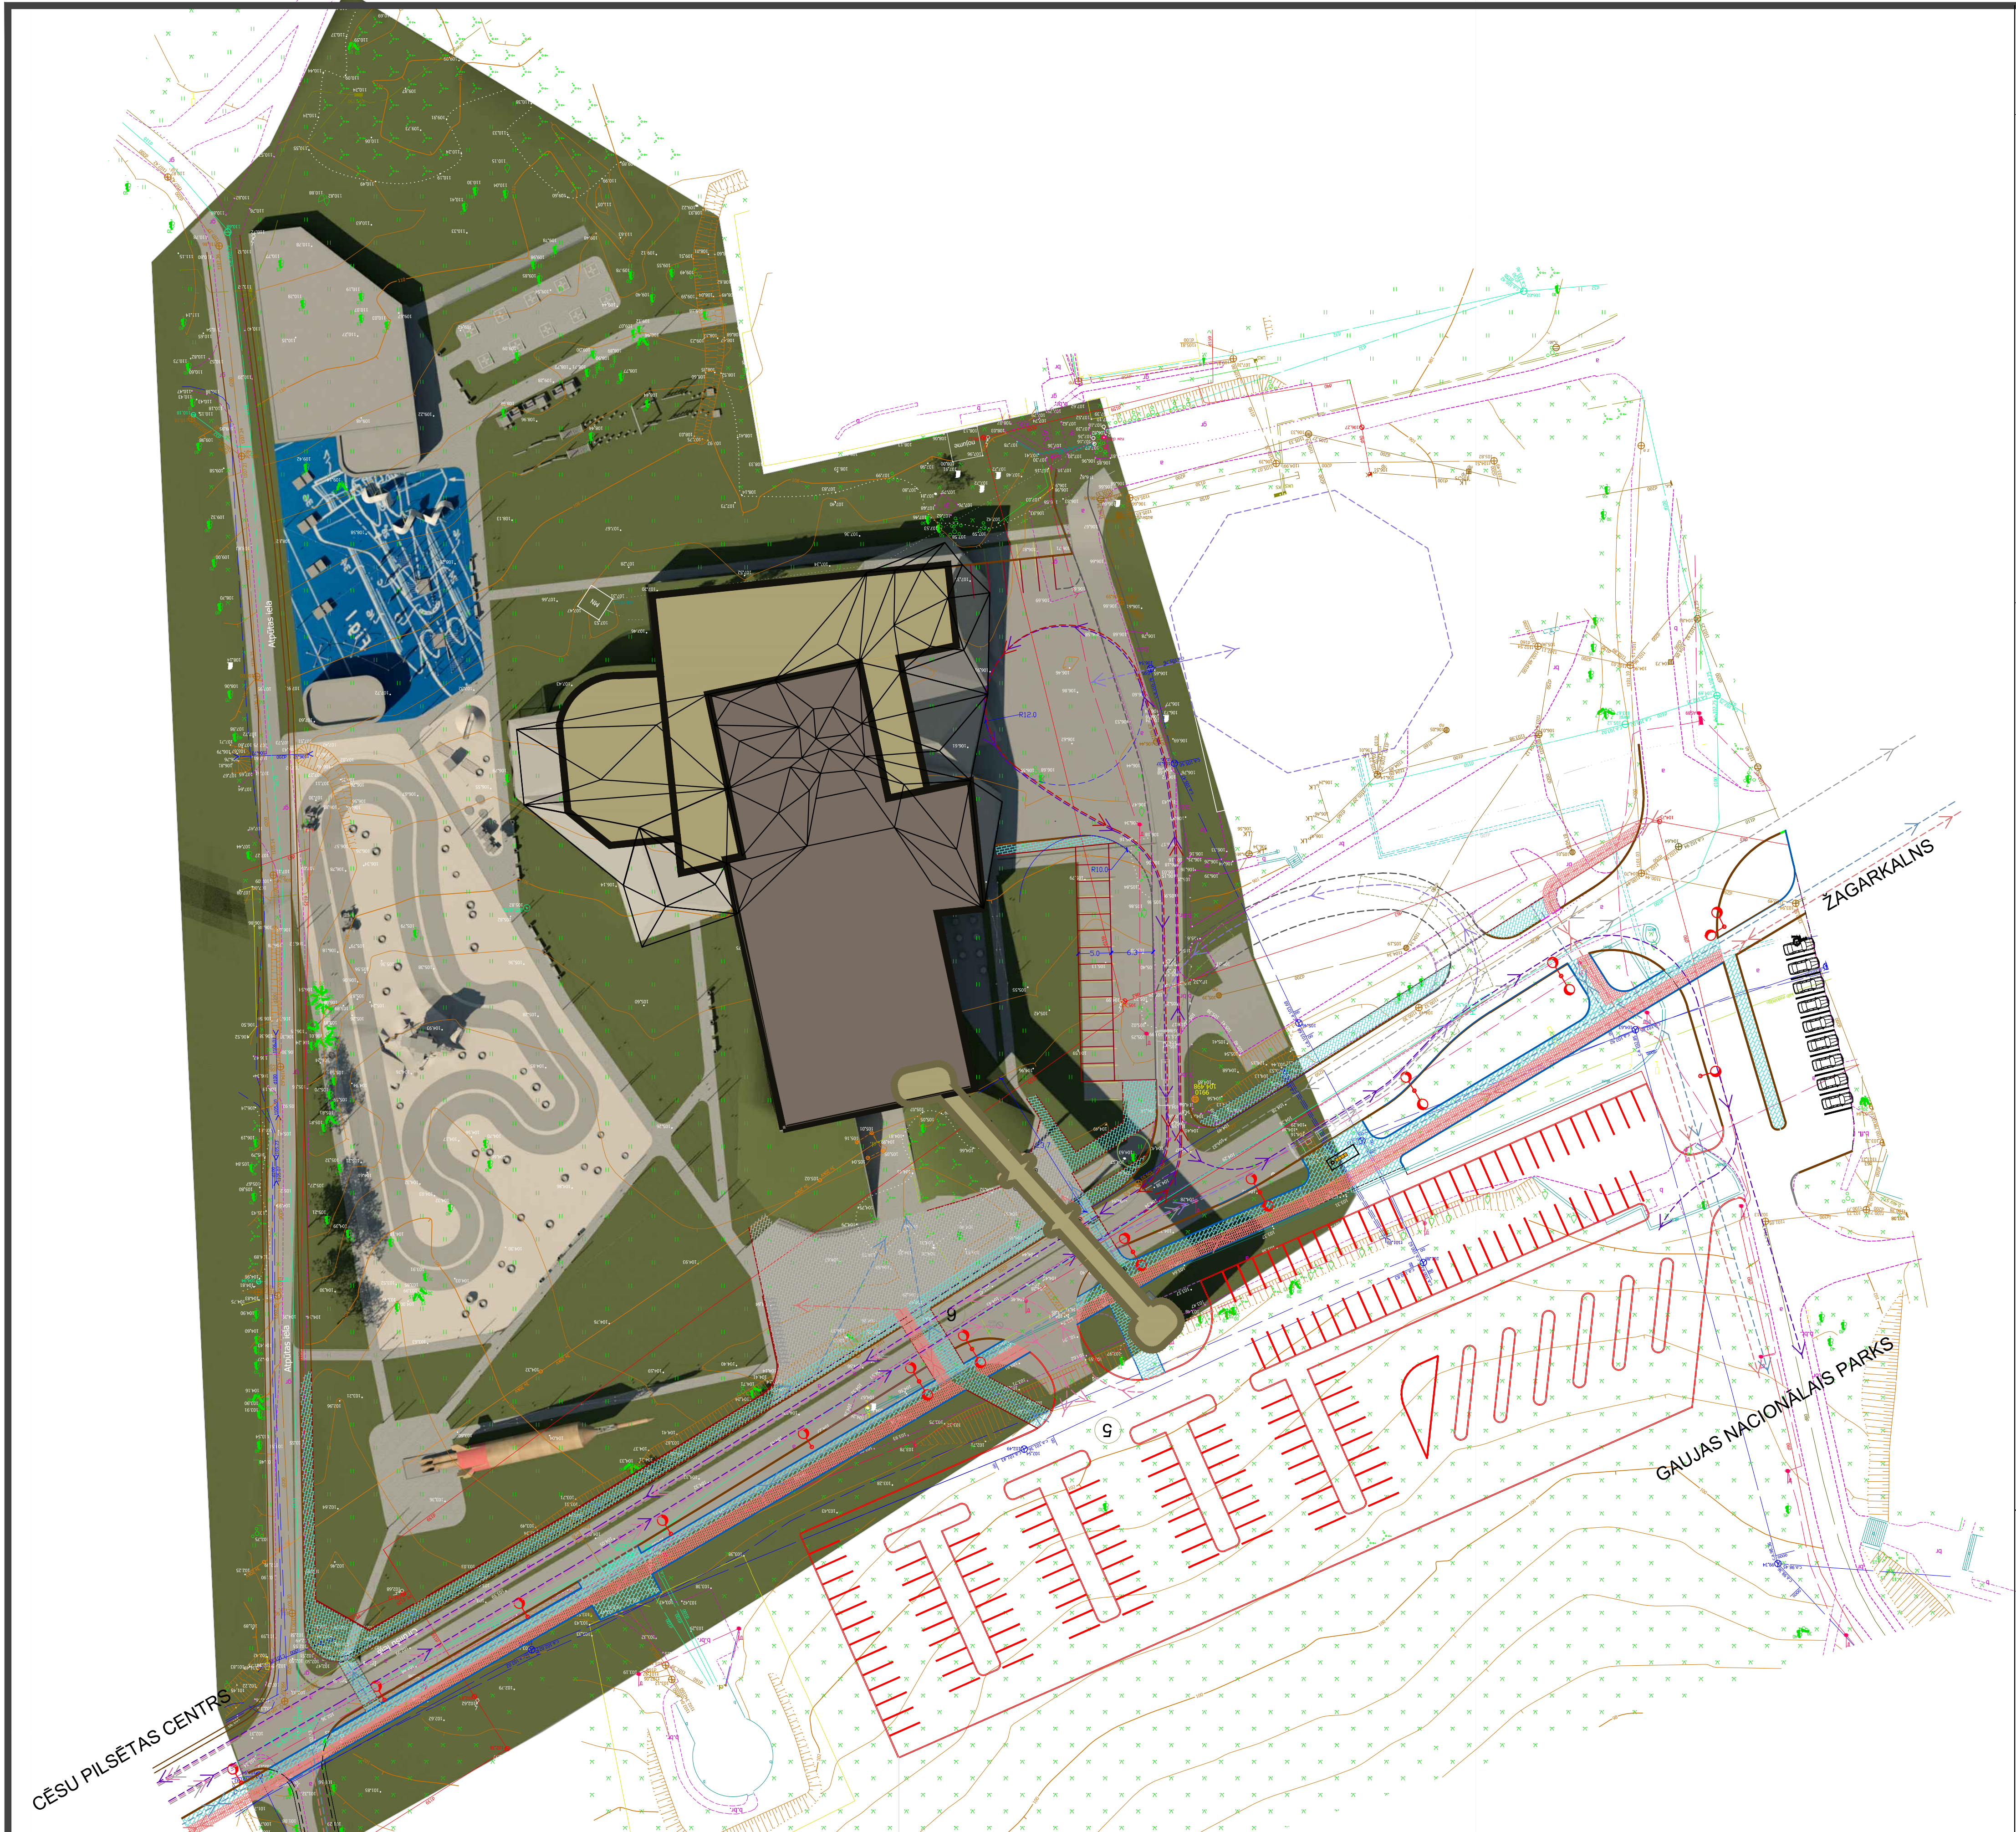


ĒKAS NOVIENTNE UN TERITORIJAS ATTĪSTĪBAS VIRZIENS

- KOSMOSA IZZIŅU CENTRA 1.BŪVNICĪBAS KĀRTA
- KOSMOSA IZZIŅU CENTRA 2.BŪVNICĪBAS KĀRTA
- KOSMOSA IZZIŅU CENTRA 3.BŪVNICĪBAS KĀRTA
- ATTĪSTĪBAS SAIKNE AR BLAKUS ESOŠO ZEMES GABALU CĪRULIŠU IELĀ 65
- APMEKLĒTĀJU AUTOBUSU VIRZIENS, ATTĪSTOT BLAKUS ZEMES GABALU CĪRULIŠU IELĀ 65

GĀJĒJU UN TRANSPORTA ORGANIZĀCIJAS SHĒMA

- GALVENIE GĀJĒJU PLŪSMAS VIRZIENI
- GĀJĒJU CELIŅU SEGUMS - BETONA PLĀKSNES
- CENTRĀLĀ LAUKUMA SEGUMS
- VELOTRANSPORTA VIRZIENI
- VELOTRANSPORTA CELIŅU SEGUMS - BRUĢIS SARKANĀ TONĒ
- SABIEDRISKĀ TRANSPORTA VIRZIENI
- APMEKLĒTĀJU AUTOBUSU VIRZIENI
- VIEGLO AUTOMAŠĪNU VIRZIENI
- PIEGĀDES TRANSPORTA VIRZIENI

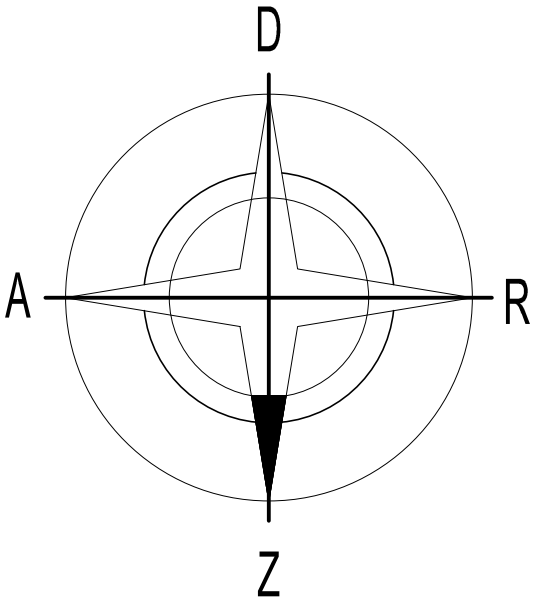

13 Automātisko dronu nosūtīšanas vieta



13 Papildus ūka, kurai iekļauts izvietots Dronu treniņu un govu vieta, bet uz jumta izvietots Dronu nosūtīšanas laukums.

16 Roveru un elektroauto garāža



23 Būvniecības laukums

12 Mēness roveru trase




23 Būvniecības laukums

18 Atpūtas soli



Starp "Komandu saliedēšanas zonu" un "Gaisa un ūdens spēļu palaišanas zonu" izvietoti atpūtas soli ar galdiem.

2 Kompleksa centrālais laukums

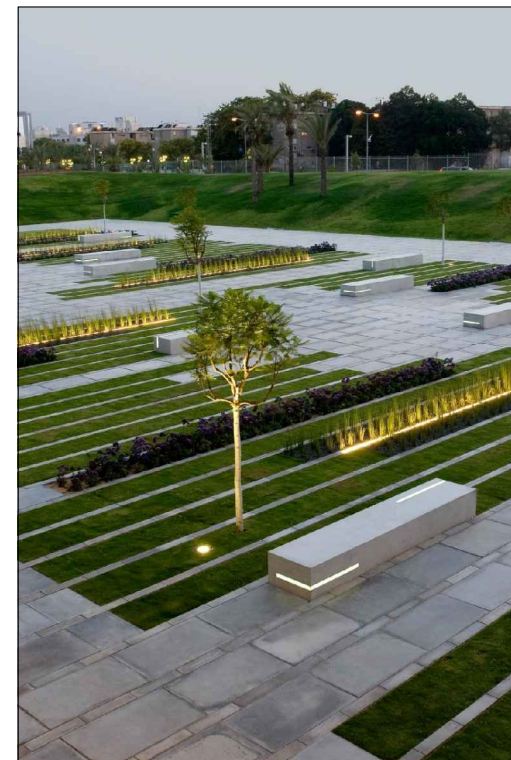

22 Izgaismoti koki






21 Velosipēdu stāvētāvieta





ĢENPLĀNA EKSPĻIKĀCIJA

Apz. plānā	Nosaukums
2	Kompleksa centrālais laukums
3	Daudzfunkcionāls laukums - saimn., autobusu pagriešanās u.c.
4	Autostāvētāvieta 20 mašīnām centra darbiniekiem
5	Apmeklētāju autostāvētāvieta un autobusu stāvētāvieta
6	Gājēju ceļš no autostāvētāvieta uz centrālo laukumu
7	Pilsētas autobusu pieturas vieta
8	Apmeklētāju autobusu pieturas vieta
9	Atkritumu konteineru vieta
10	Gājēju tilts
11	Liels raketes modelis ar stādkalniņiem un trepmēm iekšpusē
12	Mēness roveru trase ar 2 braukšanas joslām
13	Automātisko dronu nosūtīšanas vieta
14	Gaisa un ūdens spēļu palaišanas vieta
15	Rakete palaišanas zonas drošības bunkurs
16	Roveru un elektroauto garāža
17	Komandu saliedēšanas zona ar aprīkojumu
18	Atpūtas soli
19	Atkritumu urnas
20	Apgaismes ķermeņi
21	Velosipēdu stāvētāvieta
22	Izgaismoti koki
23	Būvniecības laukums


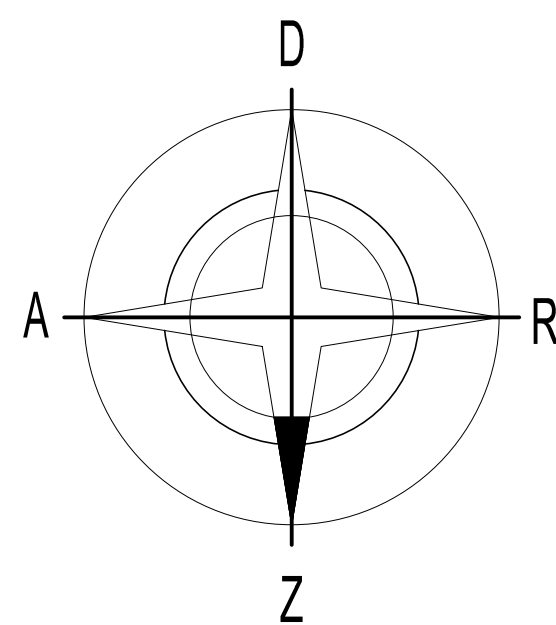


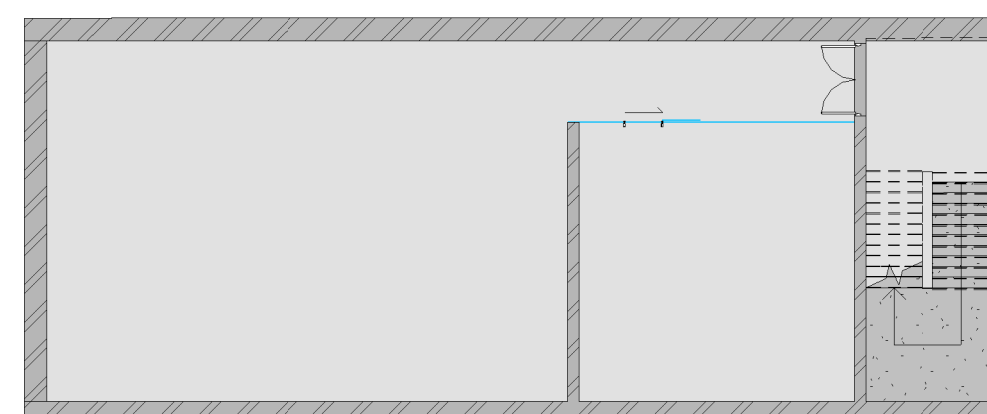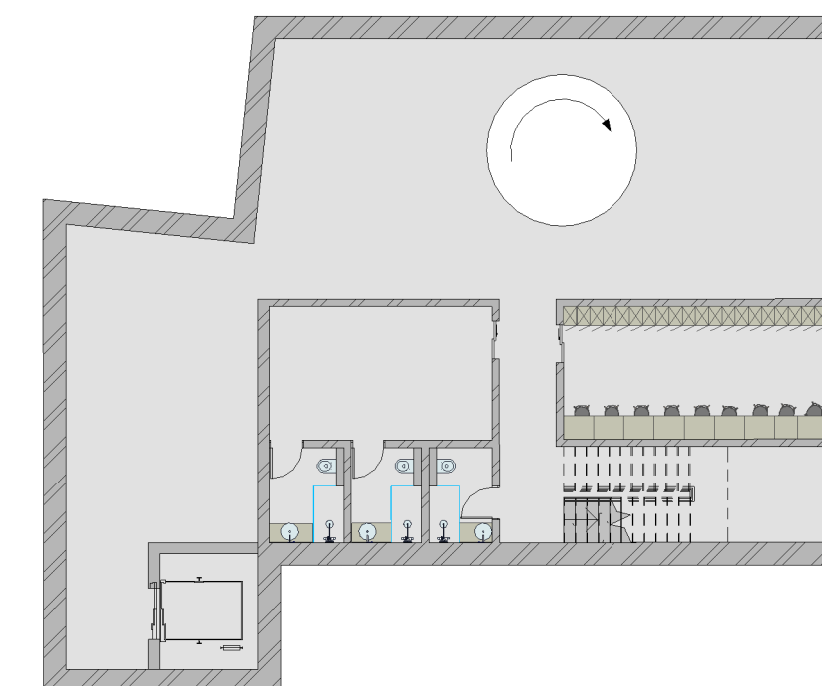



KOPĒJĀ TELPU EKSPLIKĀCIJA - 100		
Npk.	Telpa	Laukums
101	Halle	320.4
102	Suvenīru un rotālietu veikals	39.0
103	Pamatekspozīciju telpa,	274.2
104	Kafejnīca 152 vietām	230.2
105	Virtuve	70.8
106	virtuves palīgtelpa	9.8
107	Pārīkts noliktava	61.2
108	Personāla mazoģāšanas telpas un wc	54.6
109	Garderobe	157.2
110	Apkopes inventāra telpa	14.9
111	Kungu tualete	24.7
112	Dāmu tualete	23.1
113	Invalīdu tualete	4.3
114	Pamatekspozīcijas	449.9
115	Vējlveris ar garāžas durvīm	24.7
116	Darbnīca	46.6
117	Darbnīca	29.5
118	Pamatekspozīcijas	609.3
119	Gaitenis	17.5
120	Vējlveris	24.0
122	Skatuves palīgtelpa	49.5
123	Multifunkcionāla telpa	332.6
124	Tehnikā telpa	15.0
125	Oranžērija	168.1
126	Kāpņu telpa	31.7
Kopā		3082.7

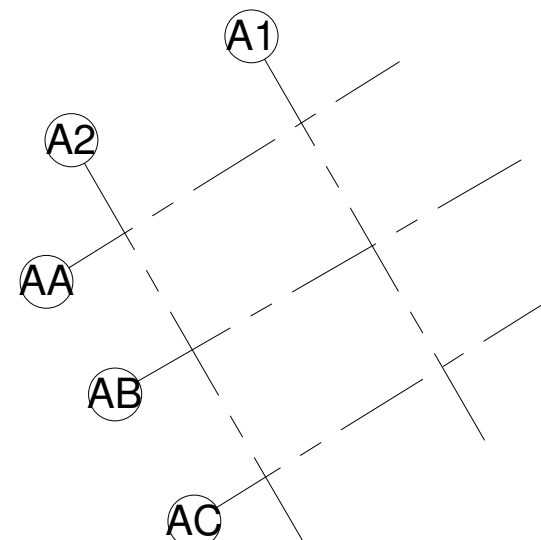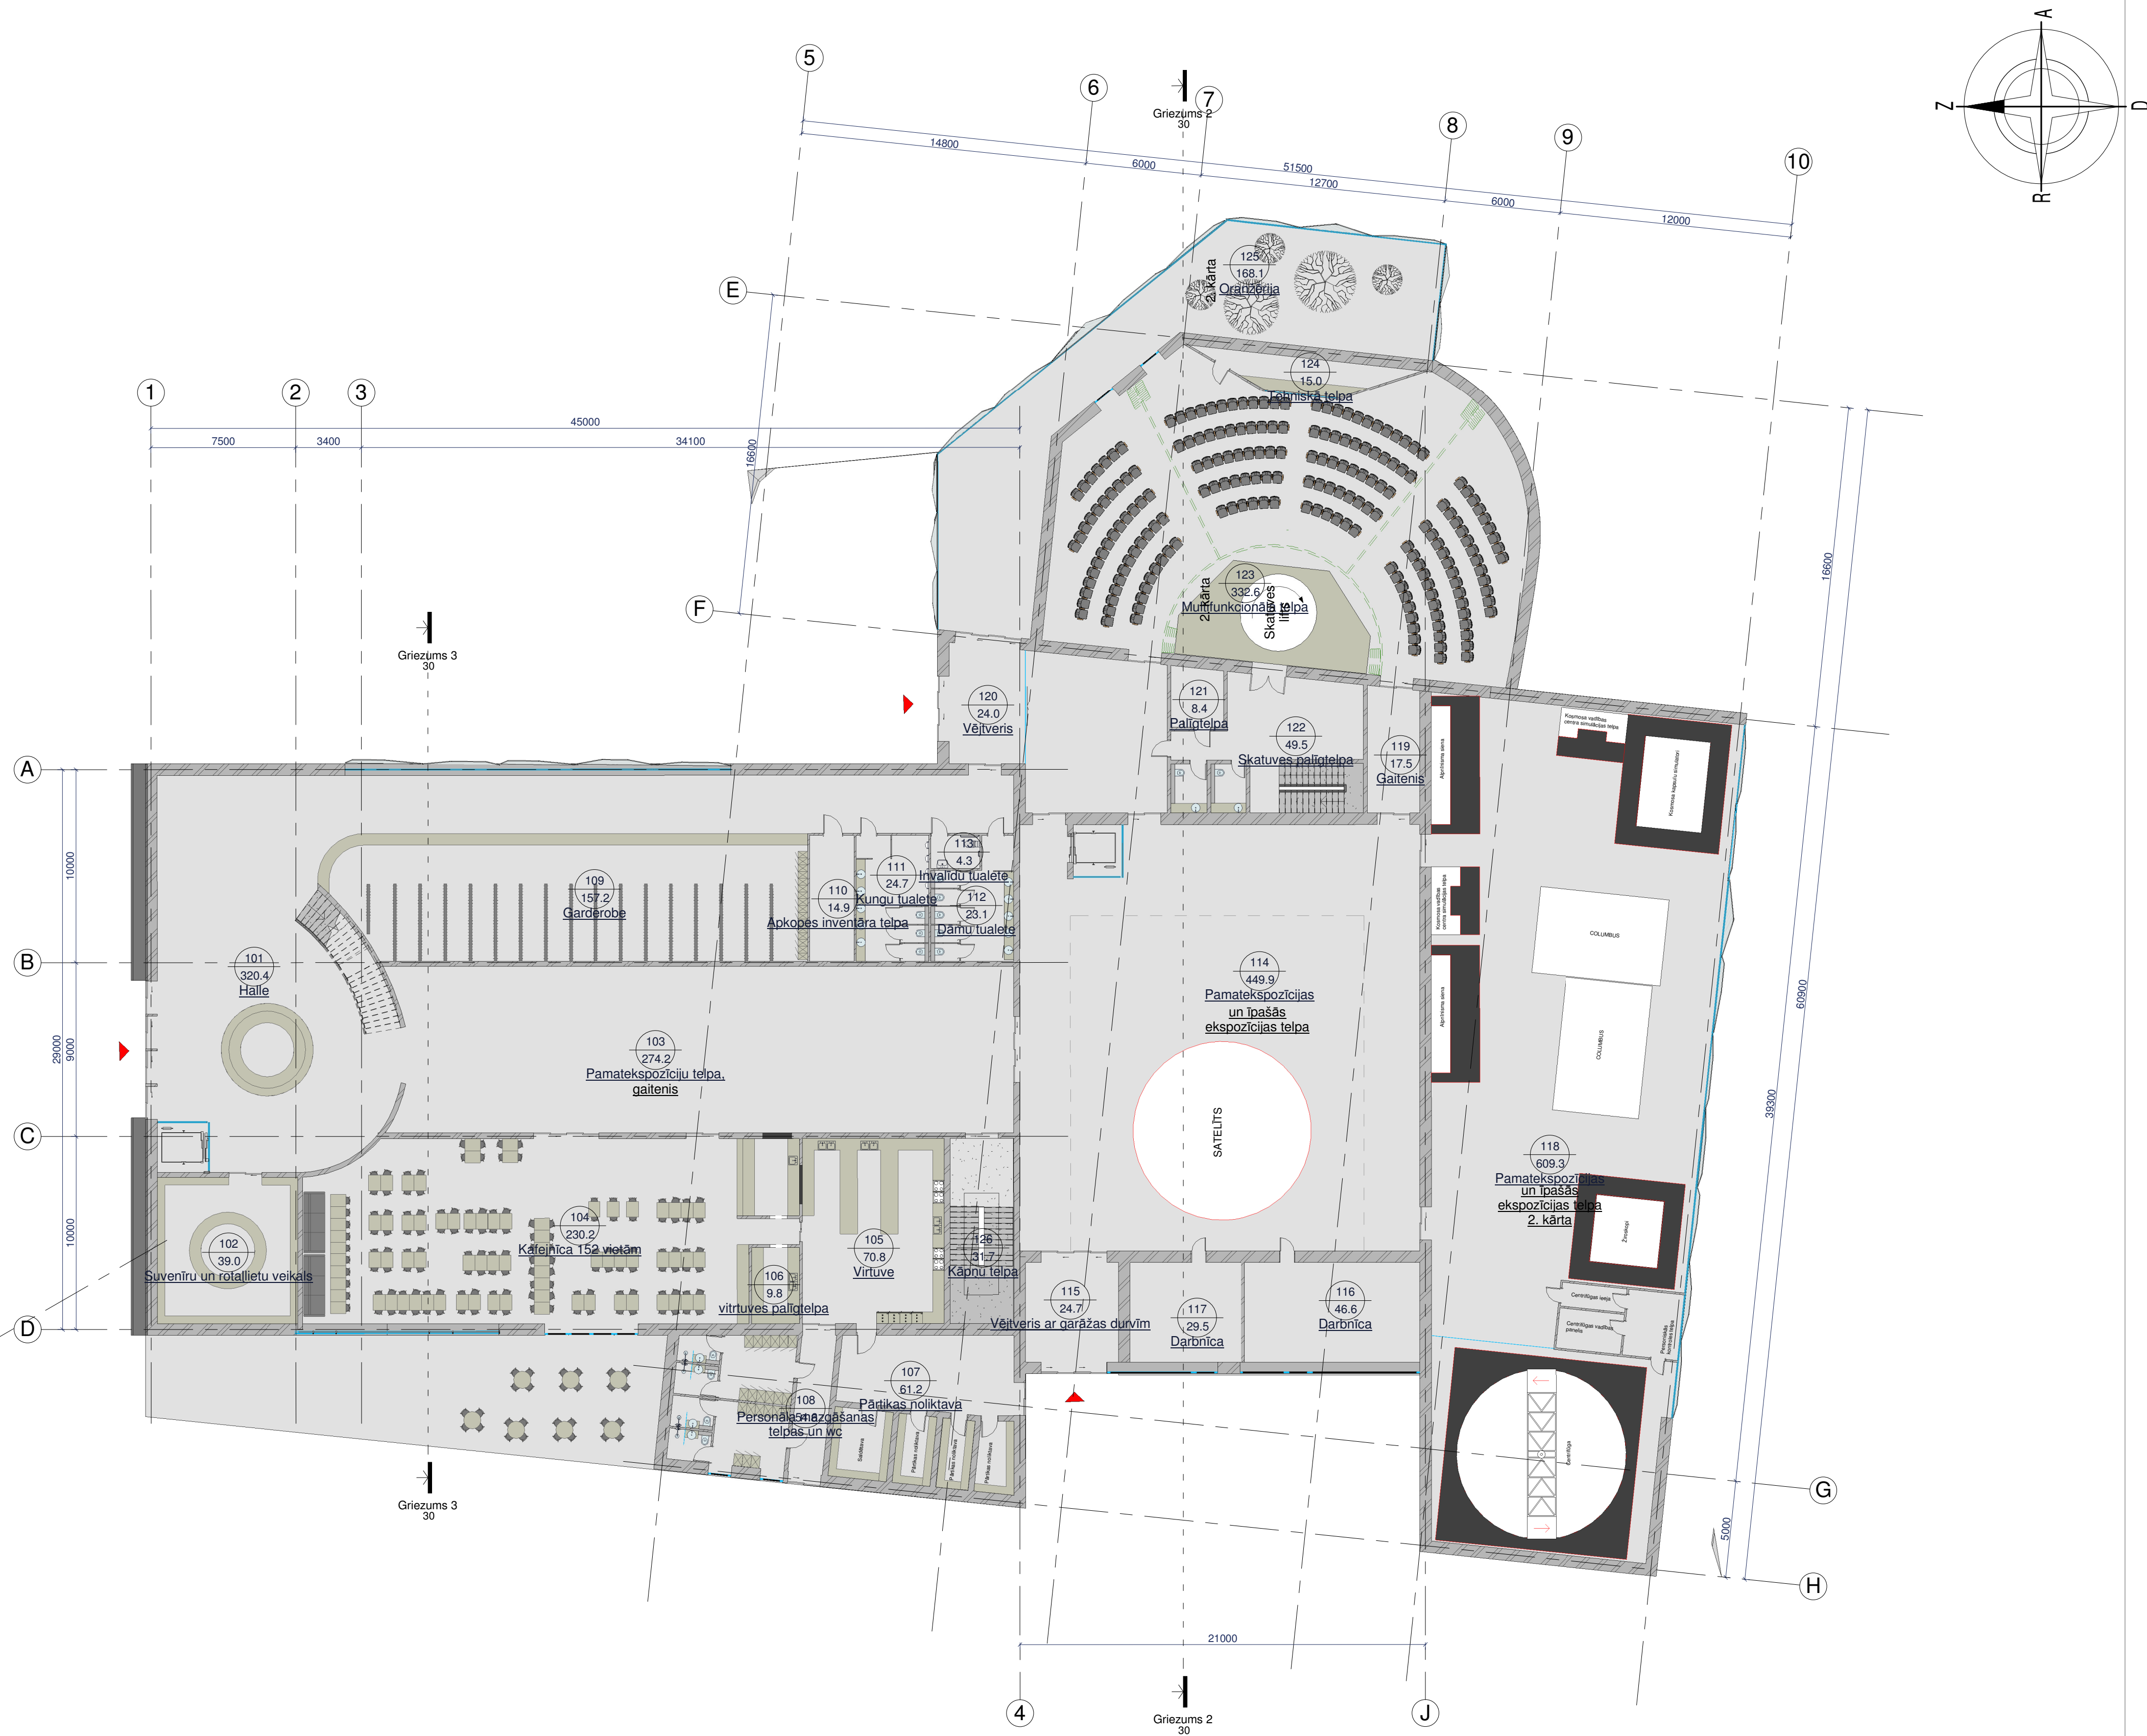



KOPĒJĀ TELPU EKSPLIKĀCIJA - 200		
Npk.	Telpa	Laukums
201	Halle ar gaiteniem	258.4
202	Energoefektivitātes un	51.3
203	Elektrības sadales telpa	128.3
204	Ventilācijas telpa	120.3
205	Kino telpa	77.1
206	Nodarbību telpa	96.8
207	Nodarbību telpa	42.1
208	Rotaju un spēļu telpa bērniem	57.3
209	Apkopes inventāra telpa	15.9
210	Kungu tualete	25.6
211	Dāmu tualete	18.4
213	Kāpņu telpa	31.4
214	Room	83.3
214	Pamatekspozīciju telpa	278.5
215	Balkons	54.8
Kopā		1339.6

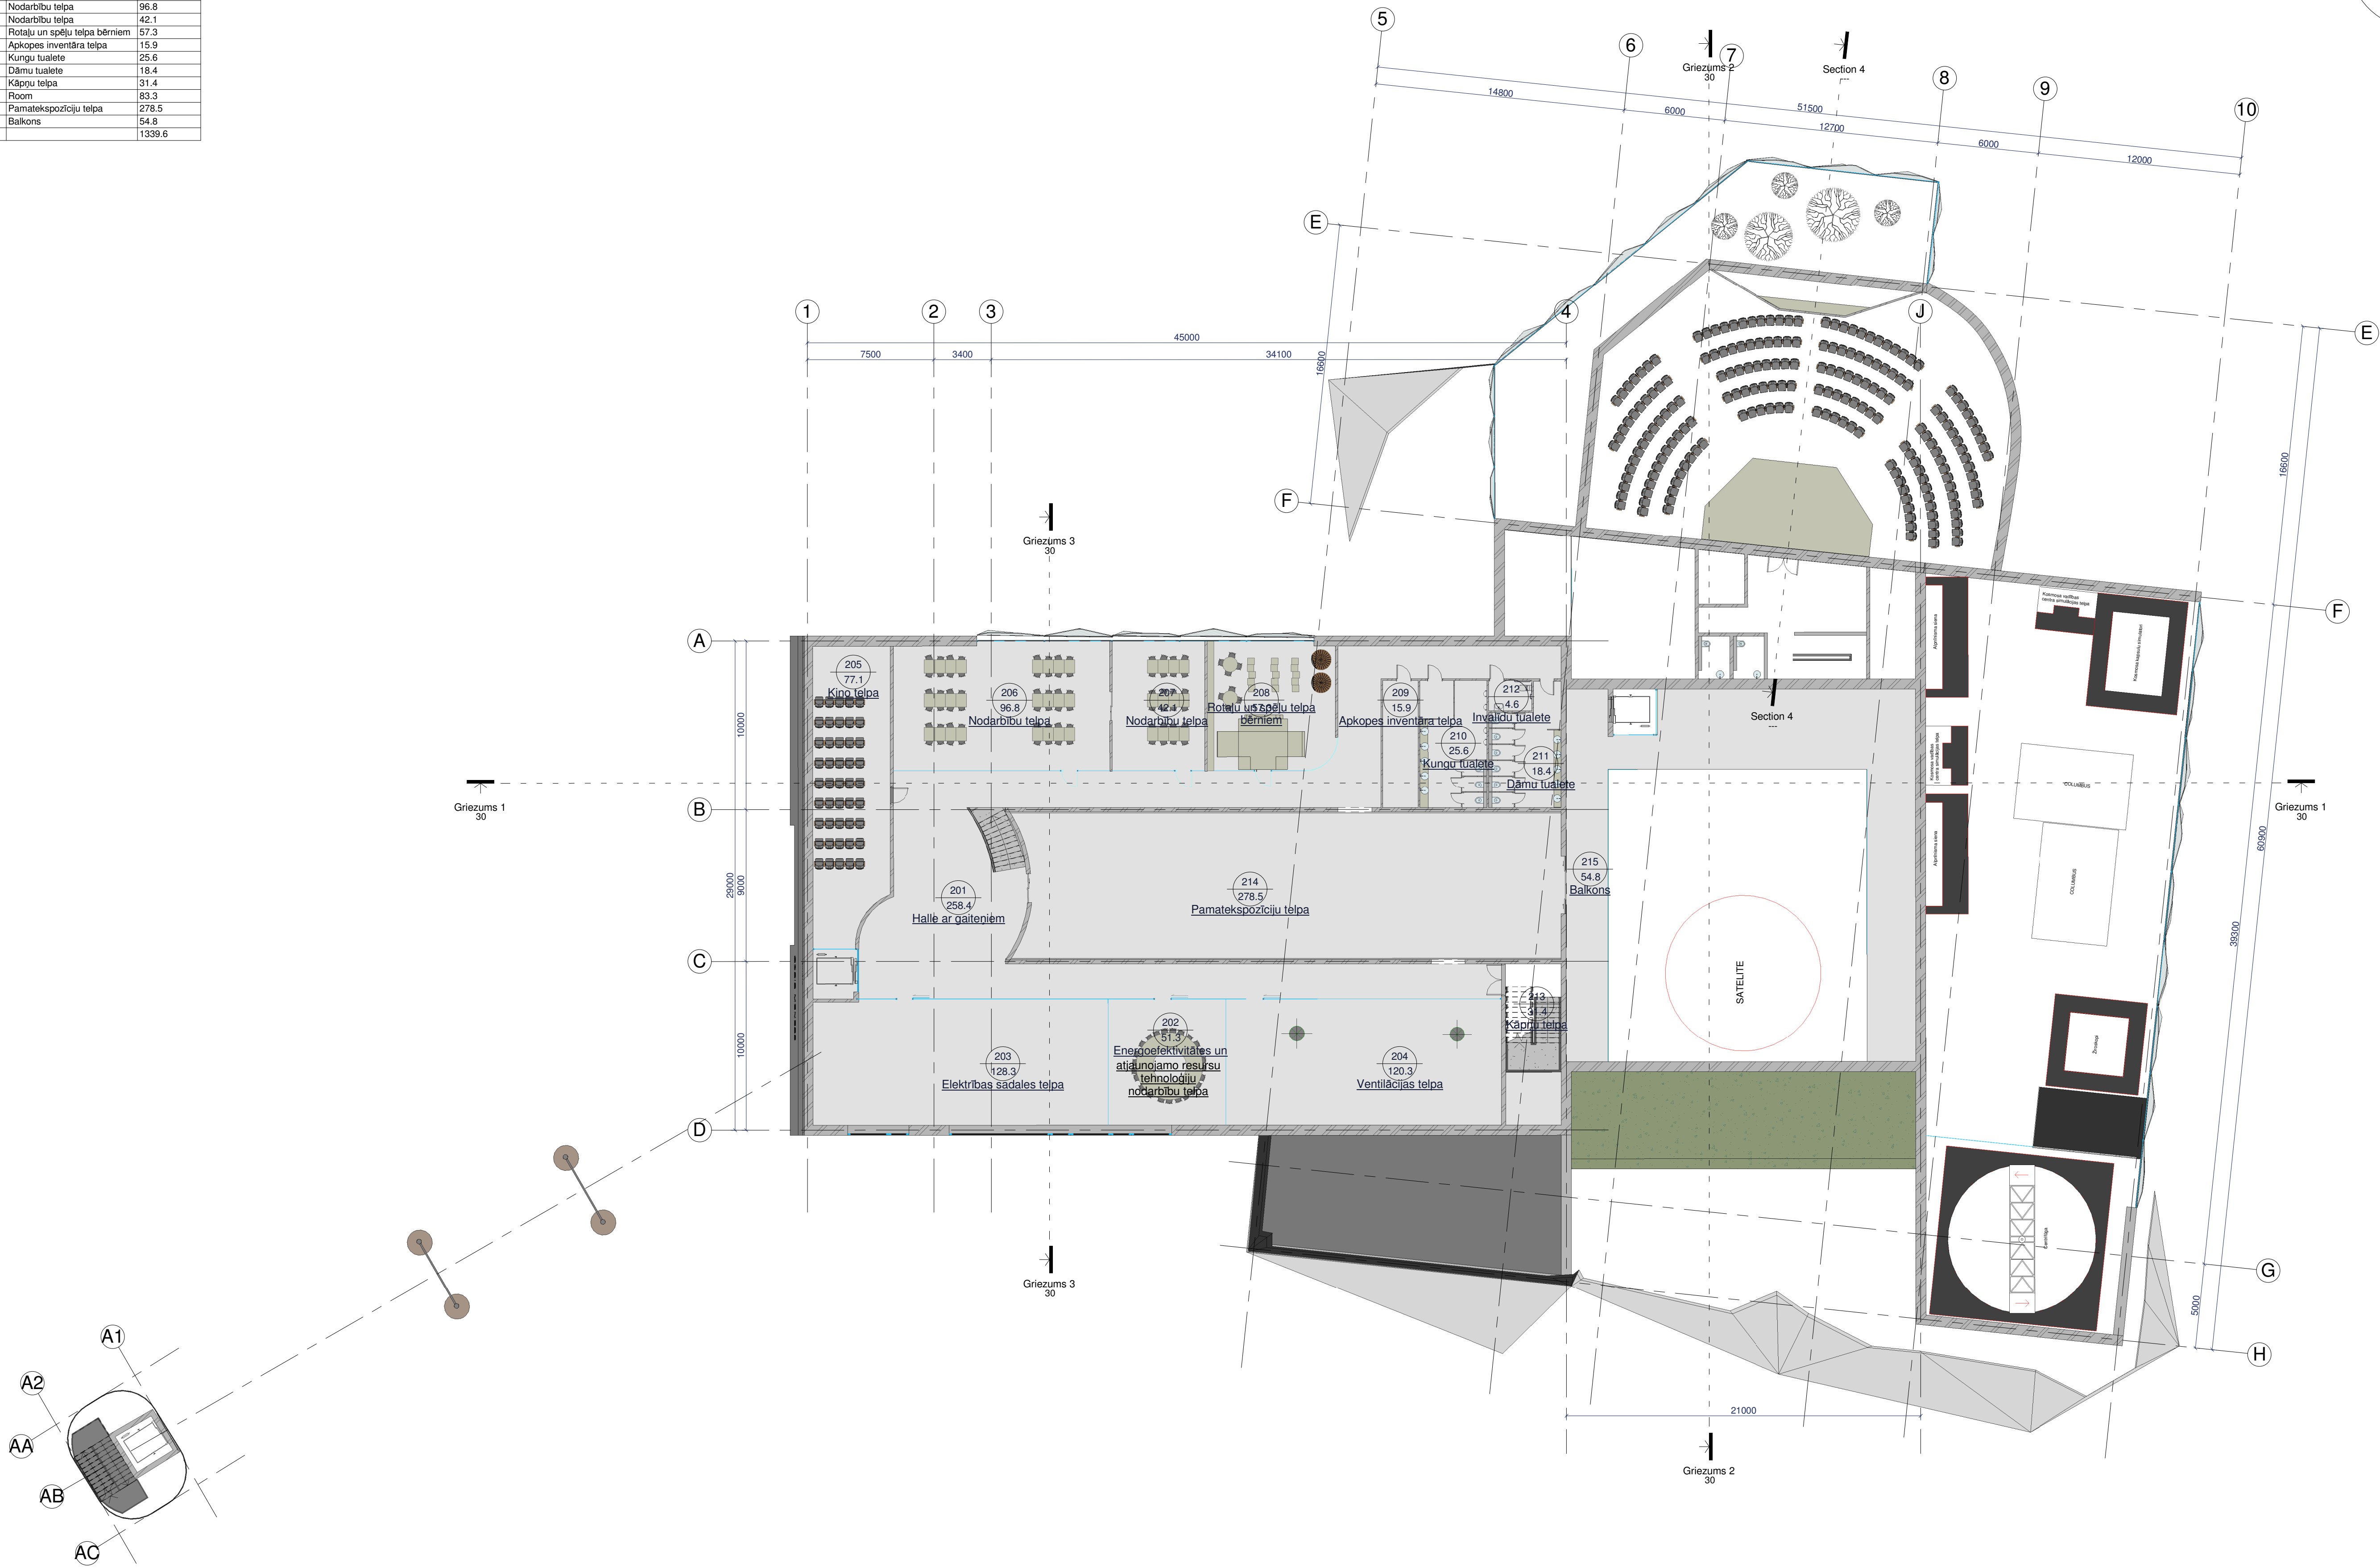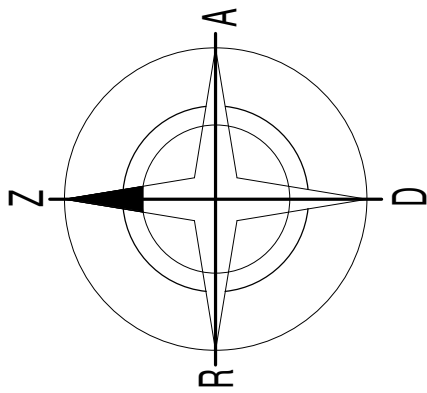


KOPĒJĀ TELPU EKSPĻIKĀCIJA - 300		
Npk.	Telpa	Laukums
301	GAITENIS BIROJS	103.3
302	ATPŪTAS TELPA	42.7
303	BIROJS	67.9
304	BIROJS	61.3
305	PĀRRUNU TELPA	58.2
306	TUALETE	12.0
307	TEHNISKĀ TELPA	27.8
307	TUALETE	11.9
308	KĀPNŪ TELPA	19.8
309	VADĪTĀJA TELPA	30.2
Kopā		435.0

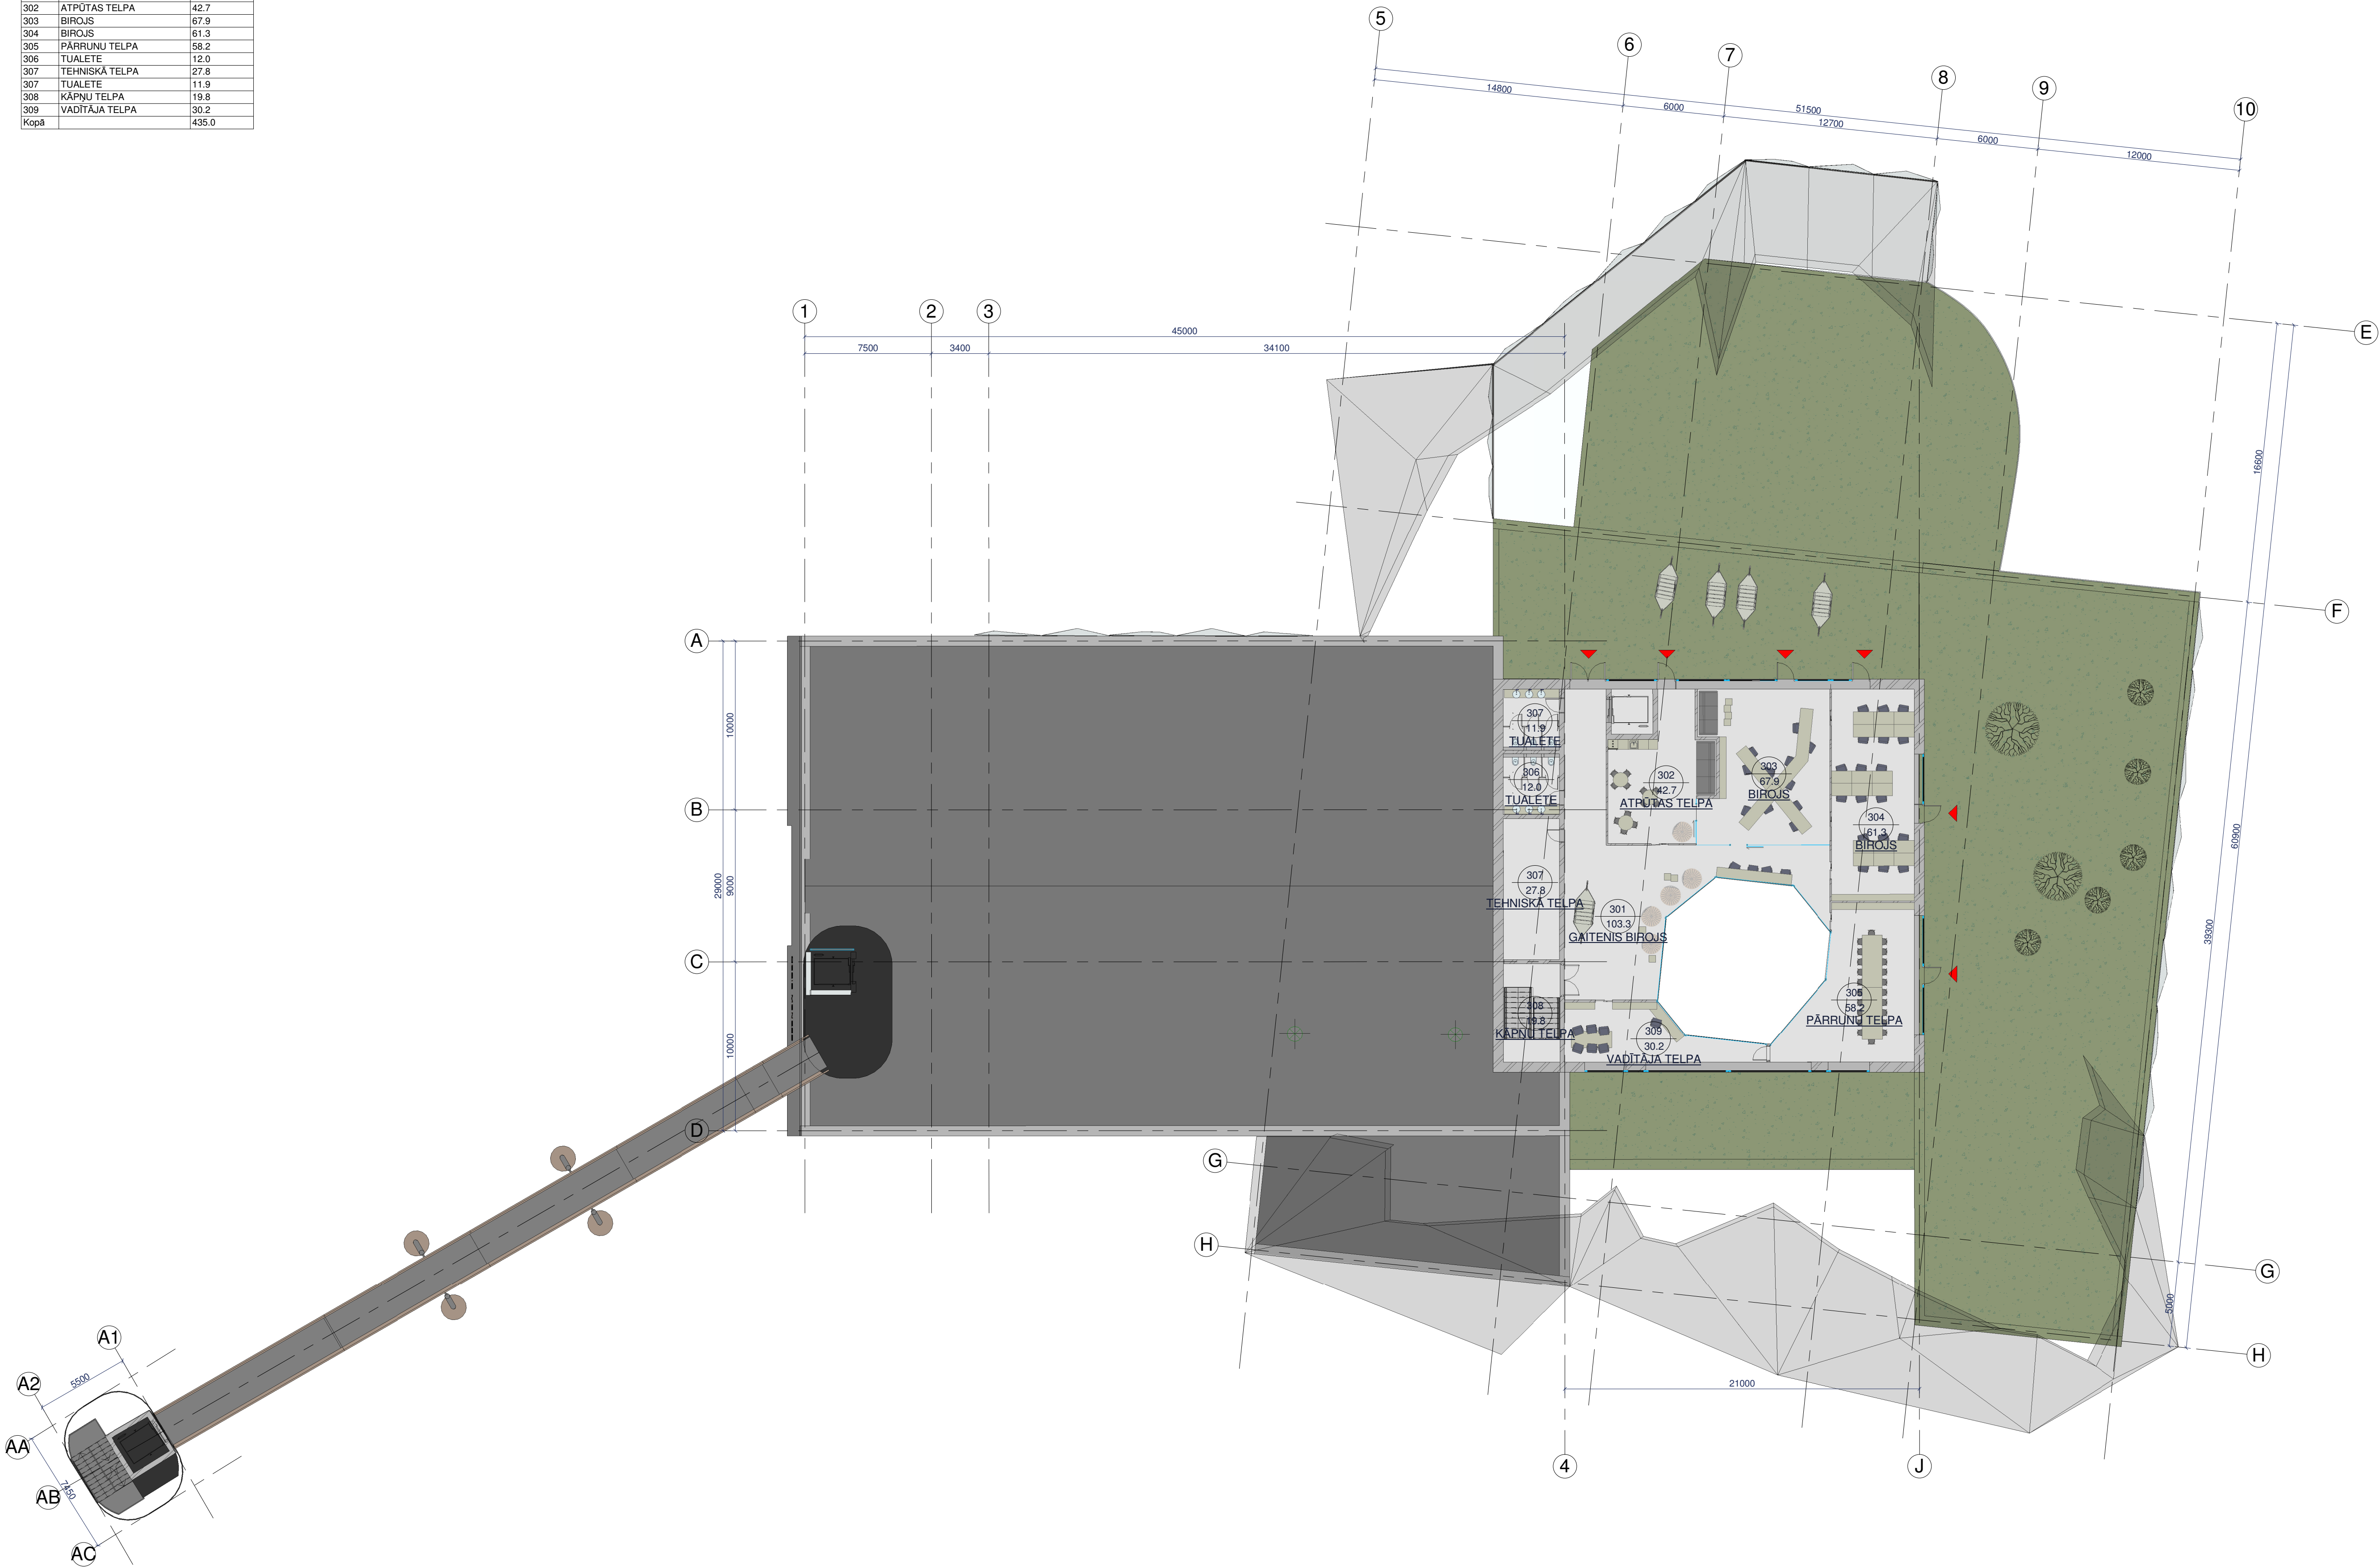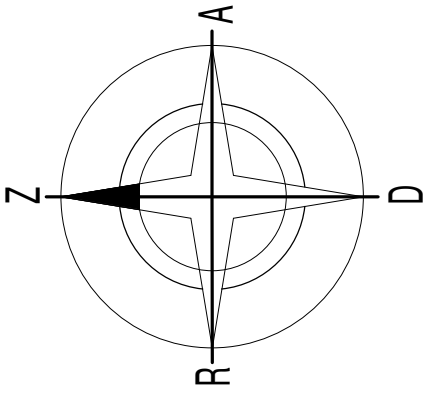


APZĪMĒJUMI PLĀNĀ	
	PVC vai bitumena jumta seguma materiāls
	PVC vai bitumena jumta seguma materiāls
	Jumta kritums procentos, krituma virziens
	Lietus ūdens savākšanas rene
	Jumta lietus savākšanas trāps

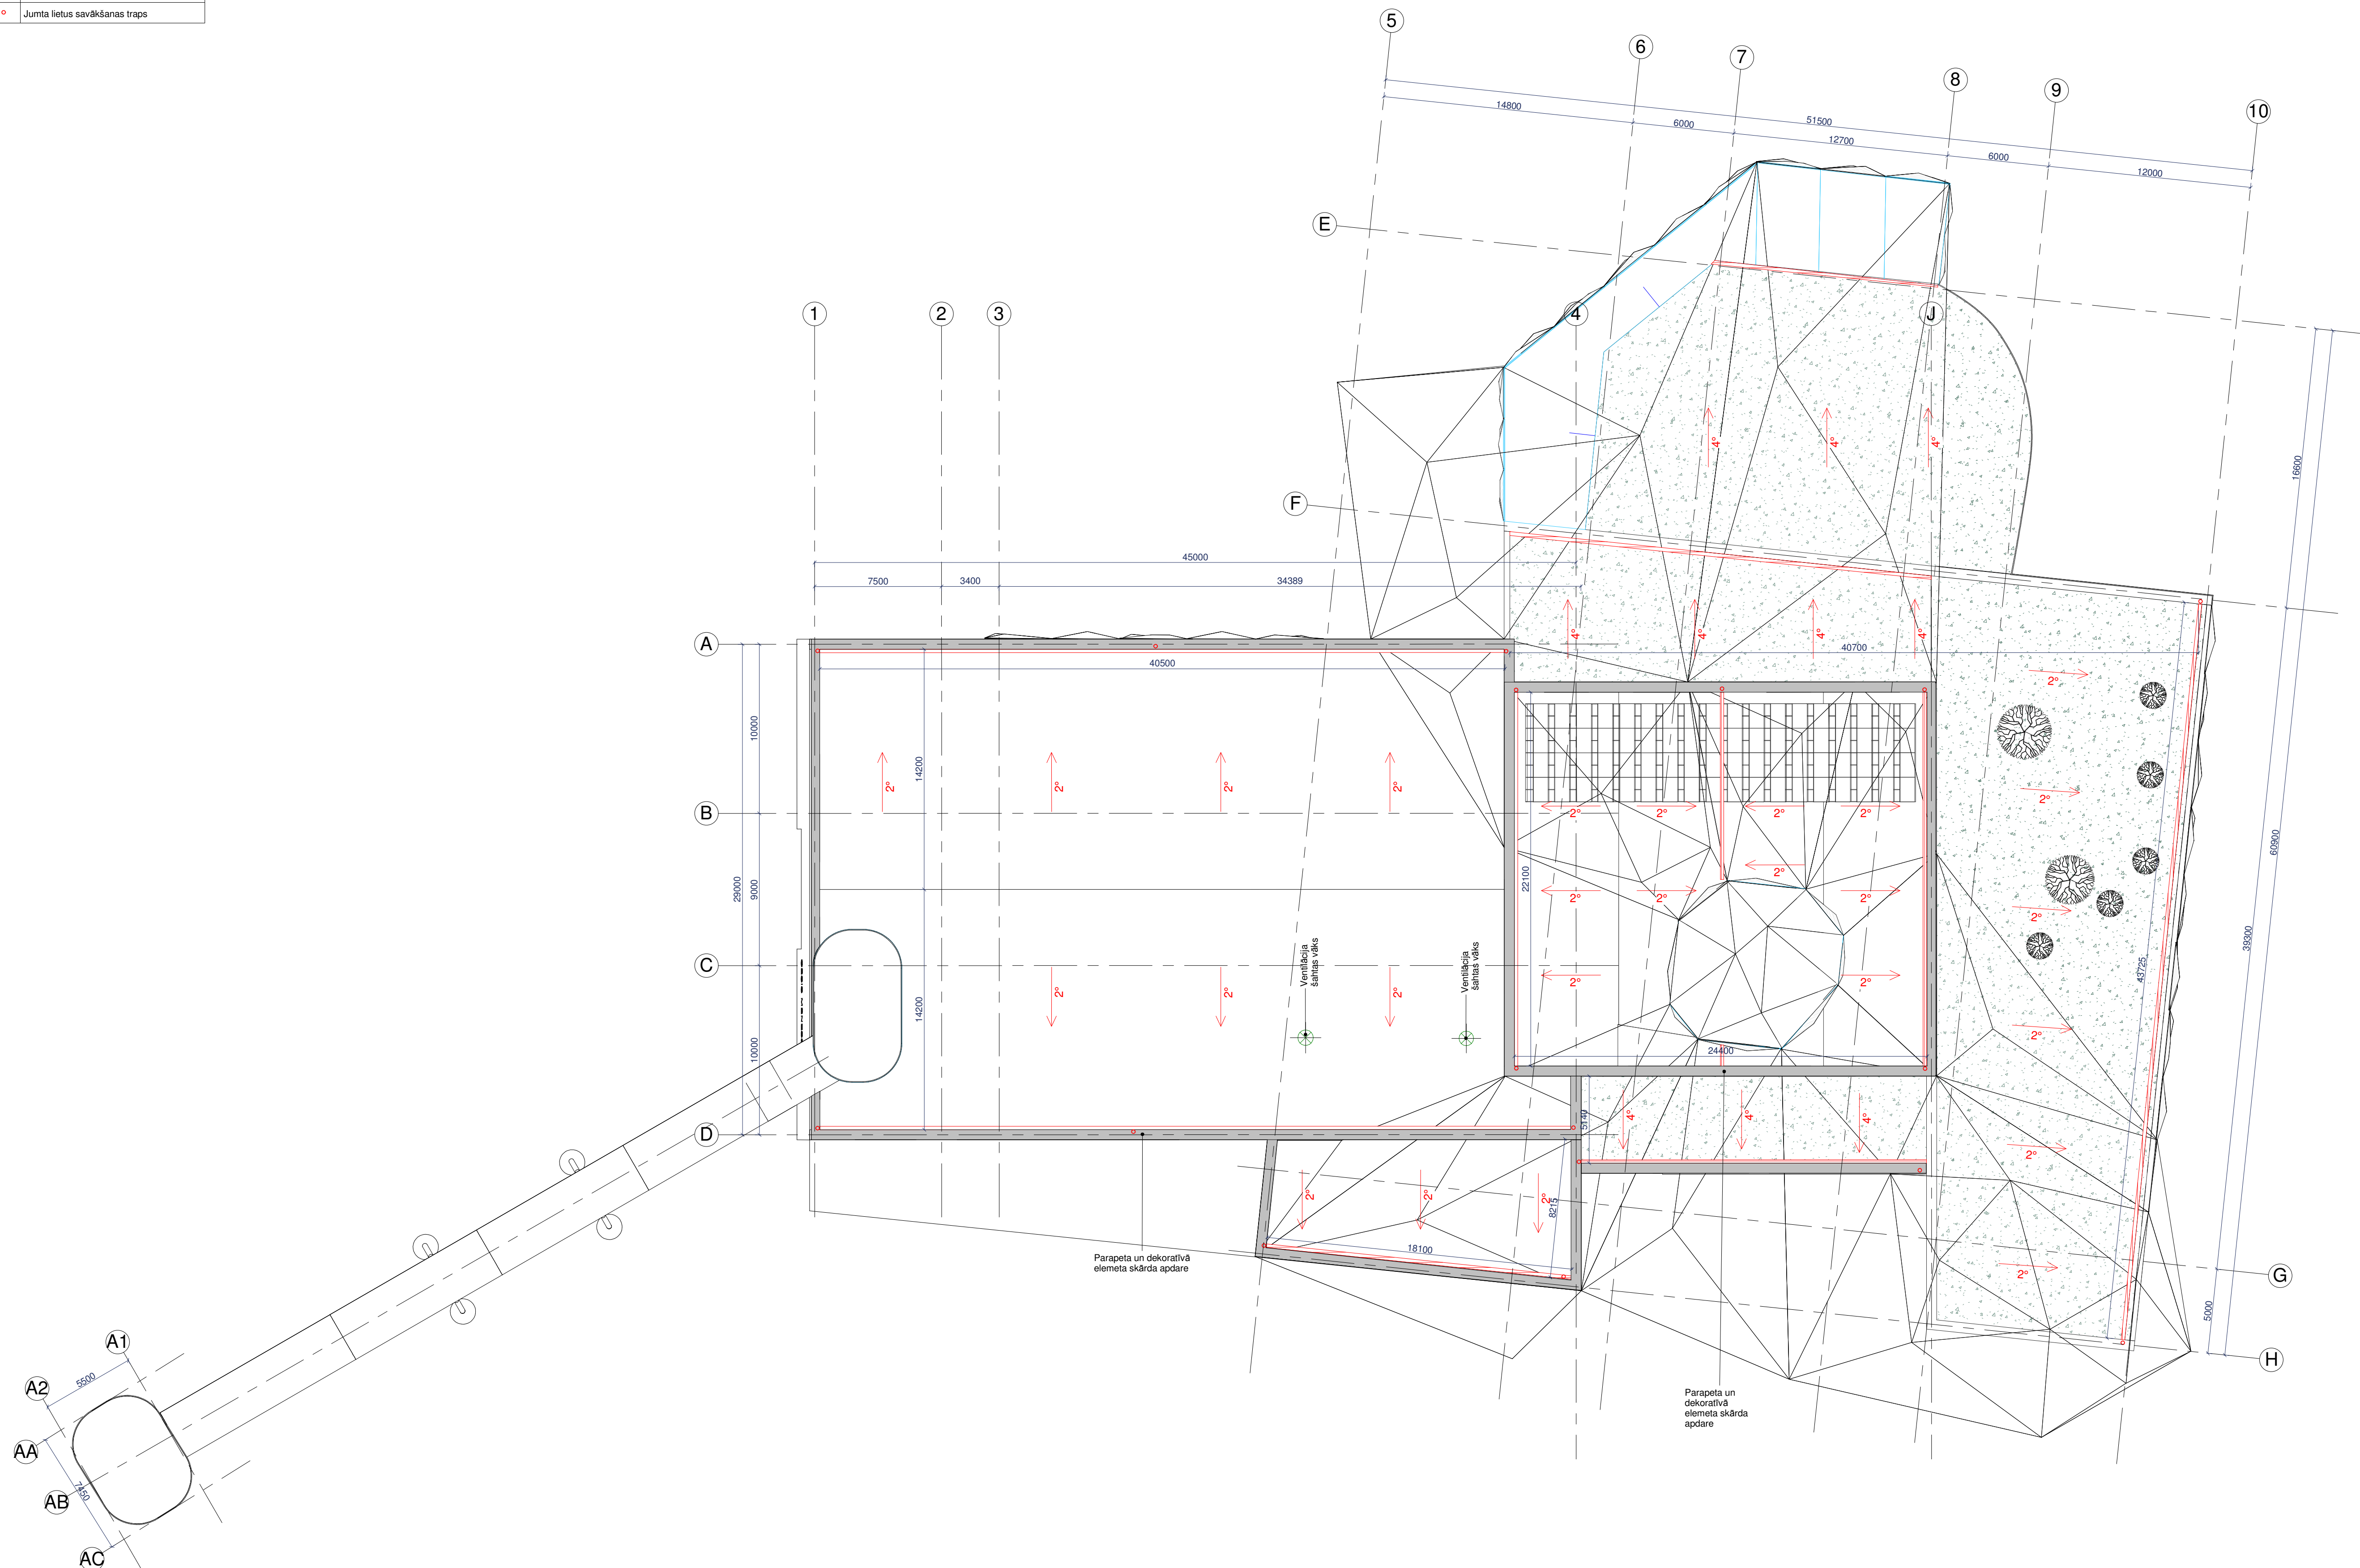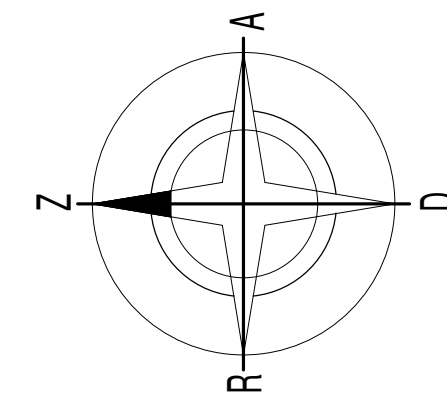


Griezums 2

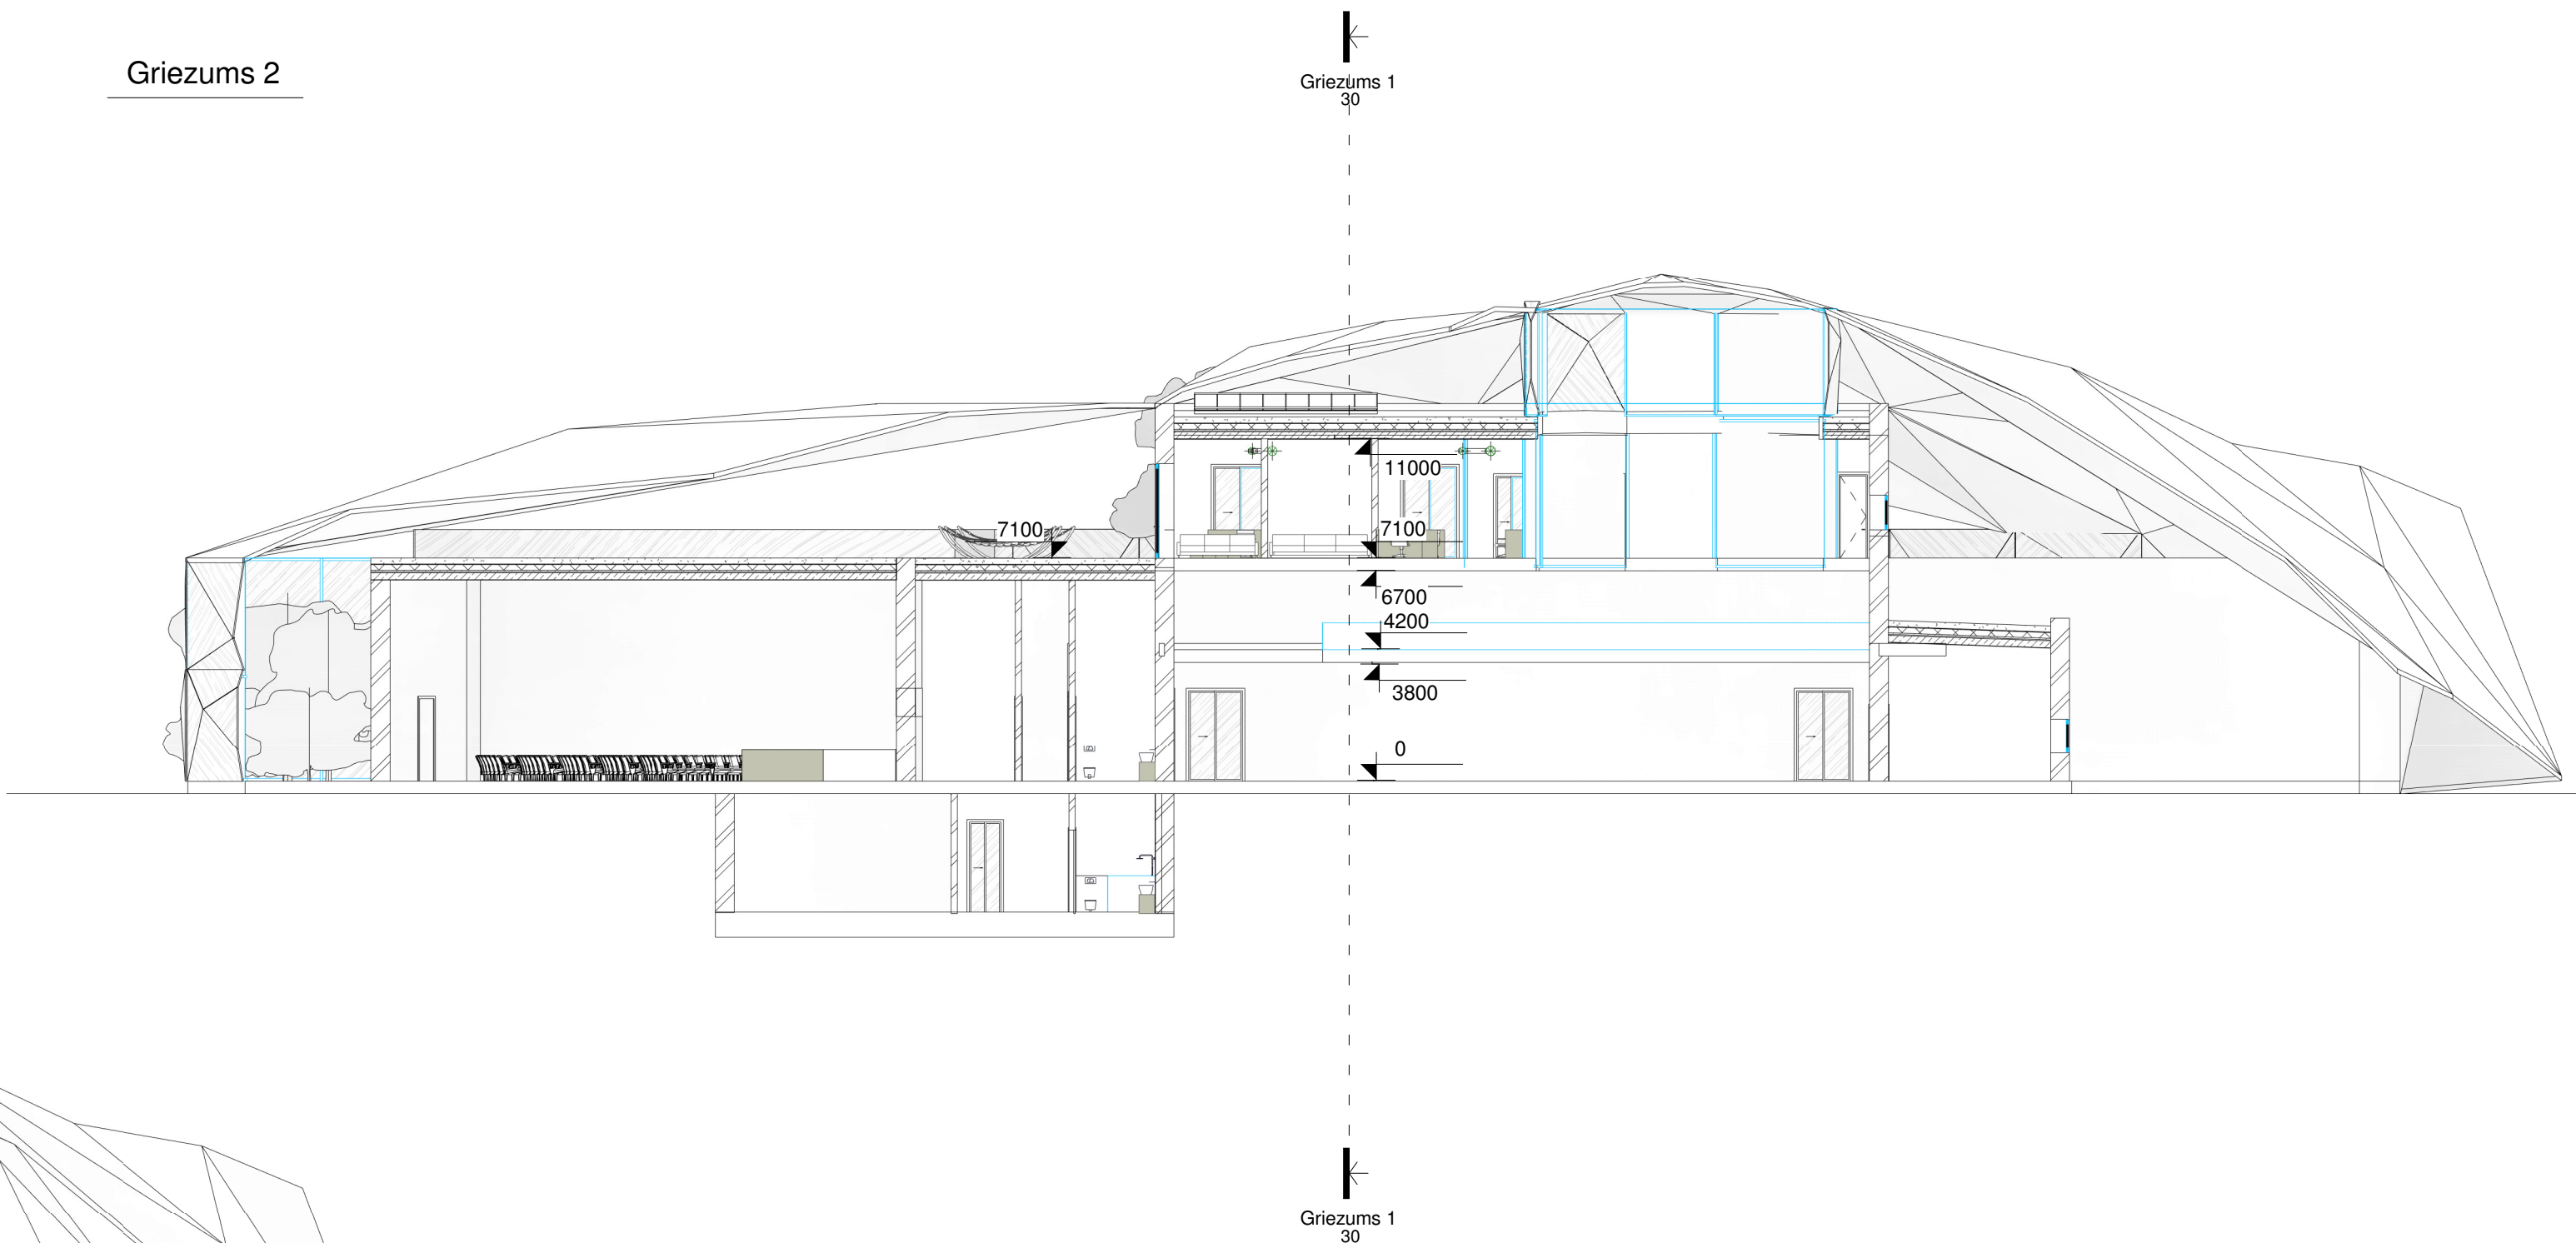


Griezums 3

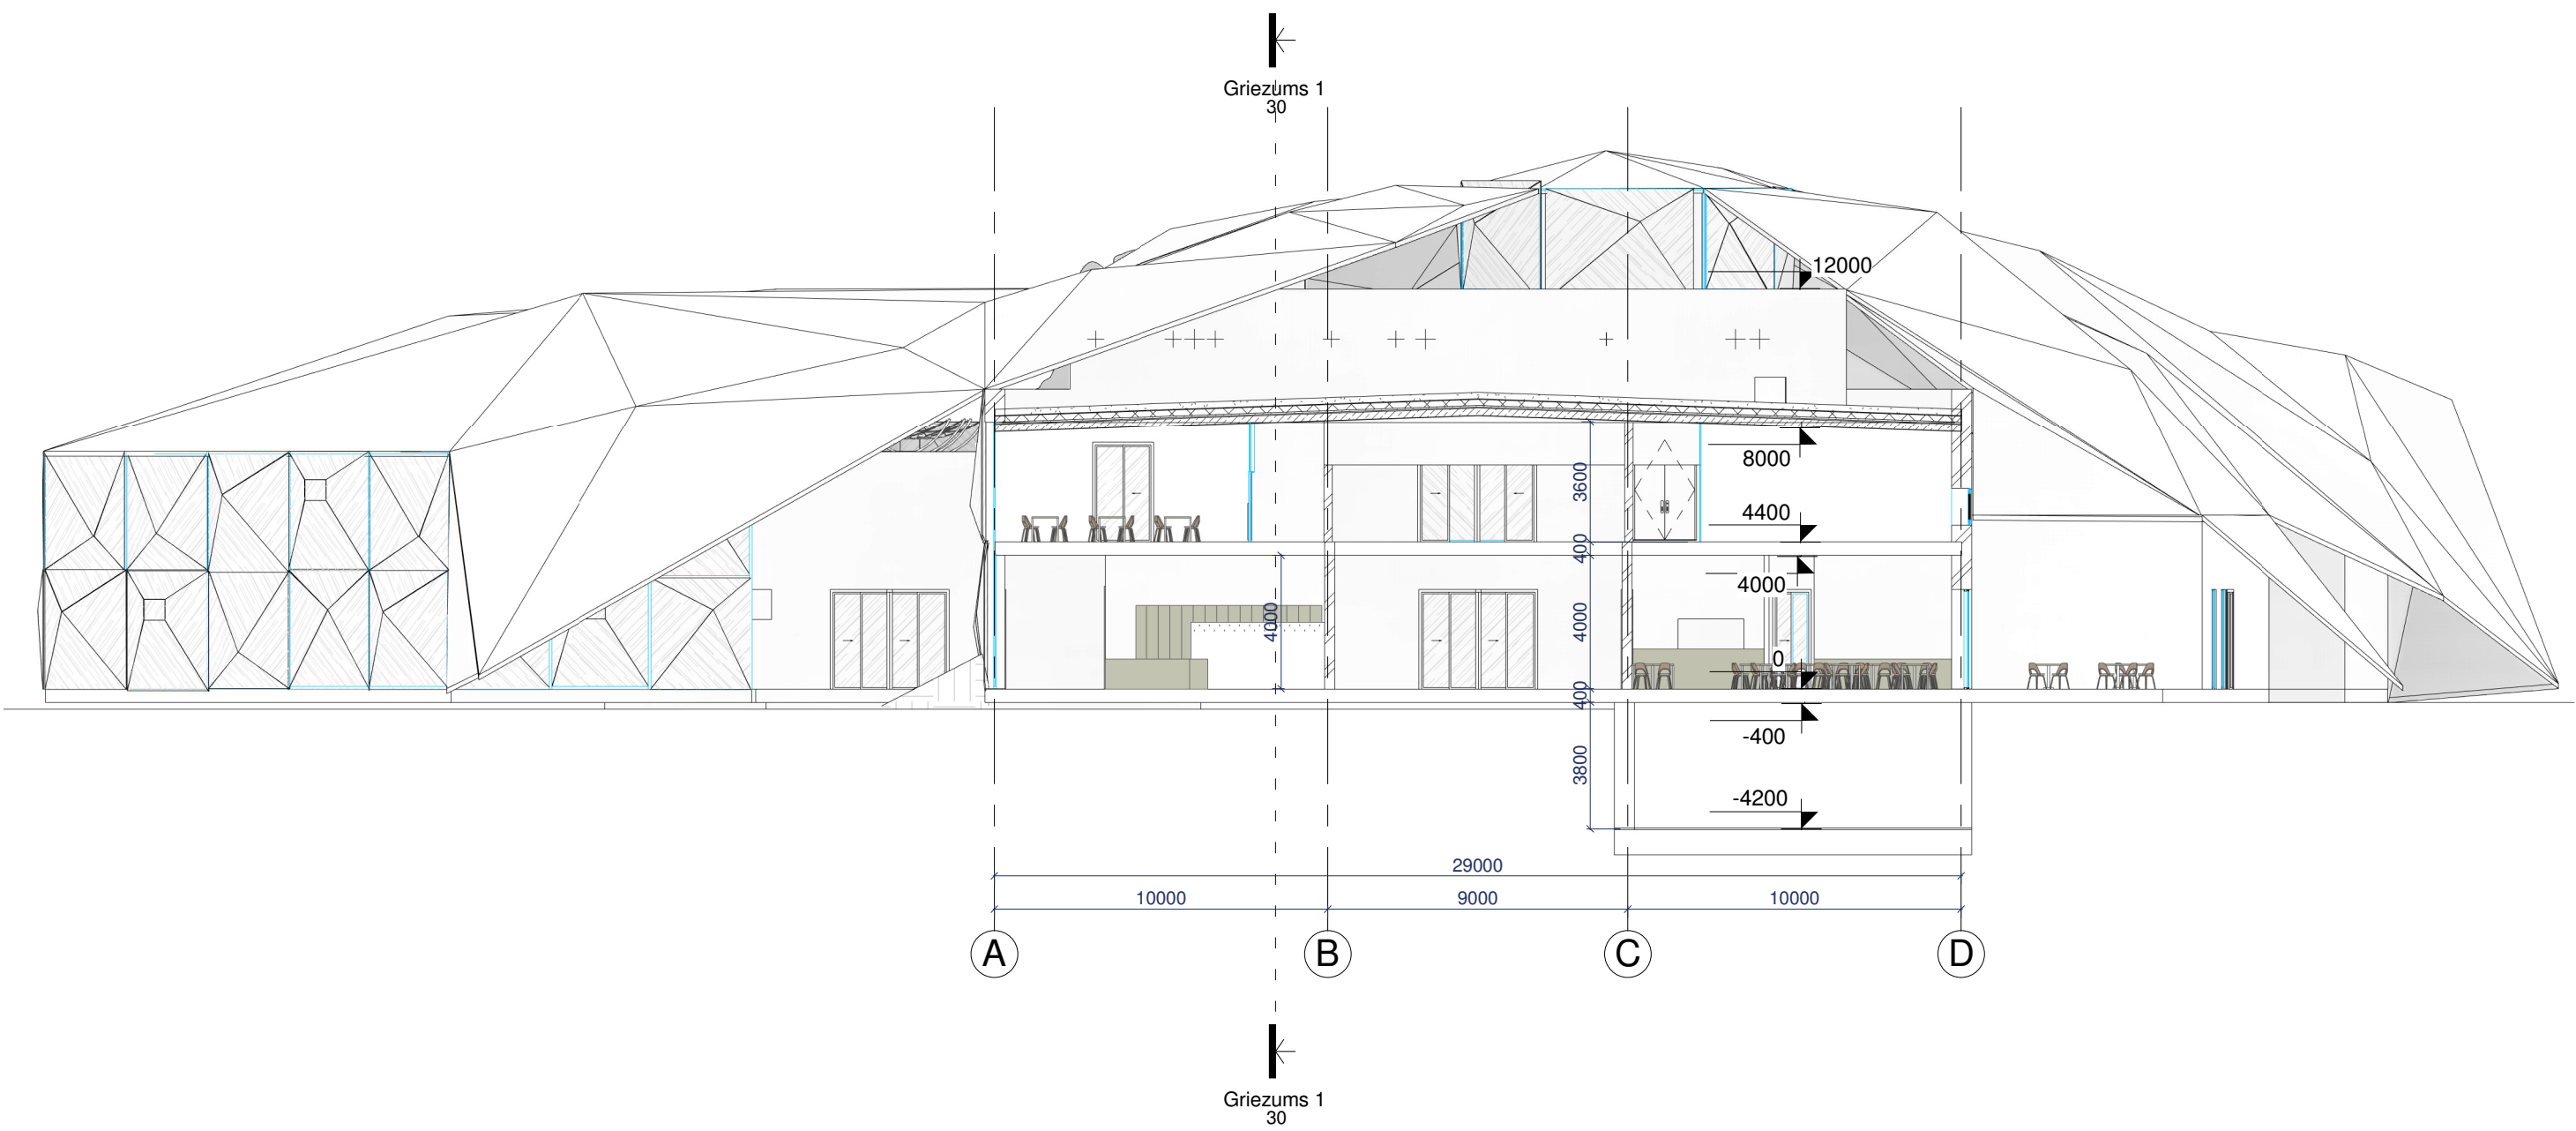


Griezums 1

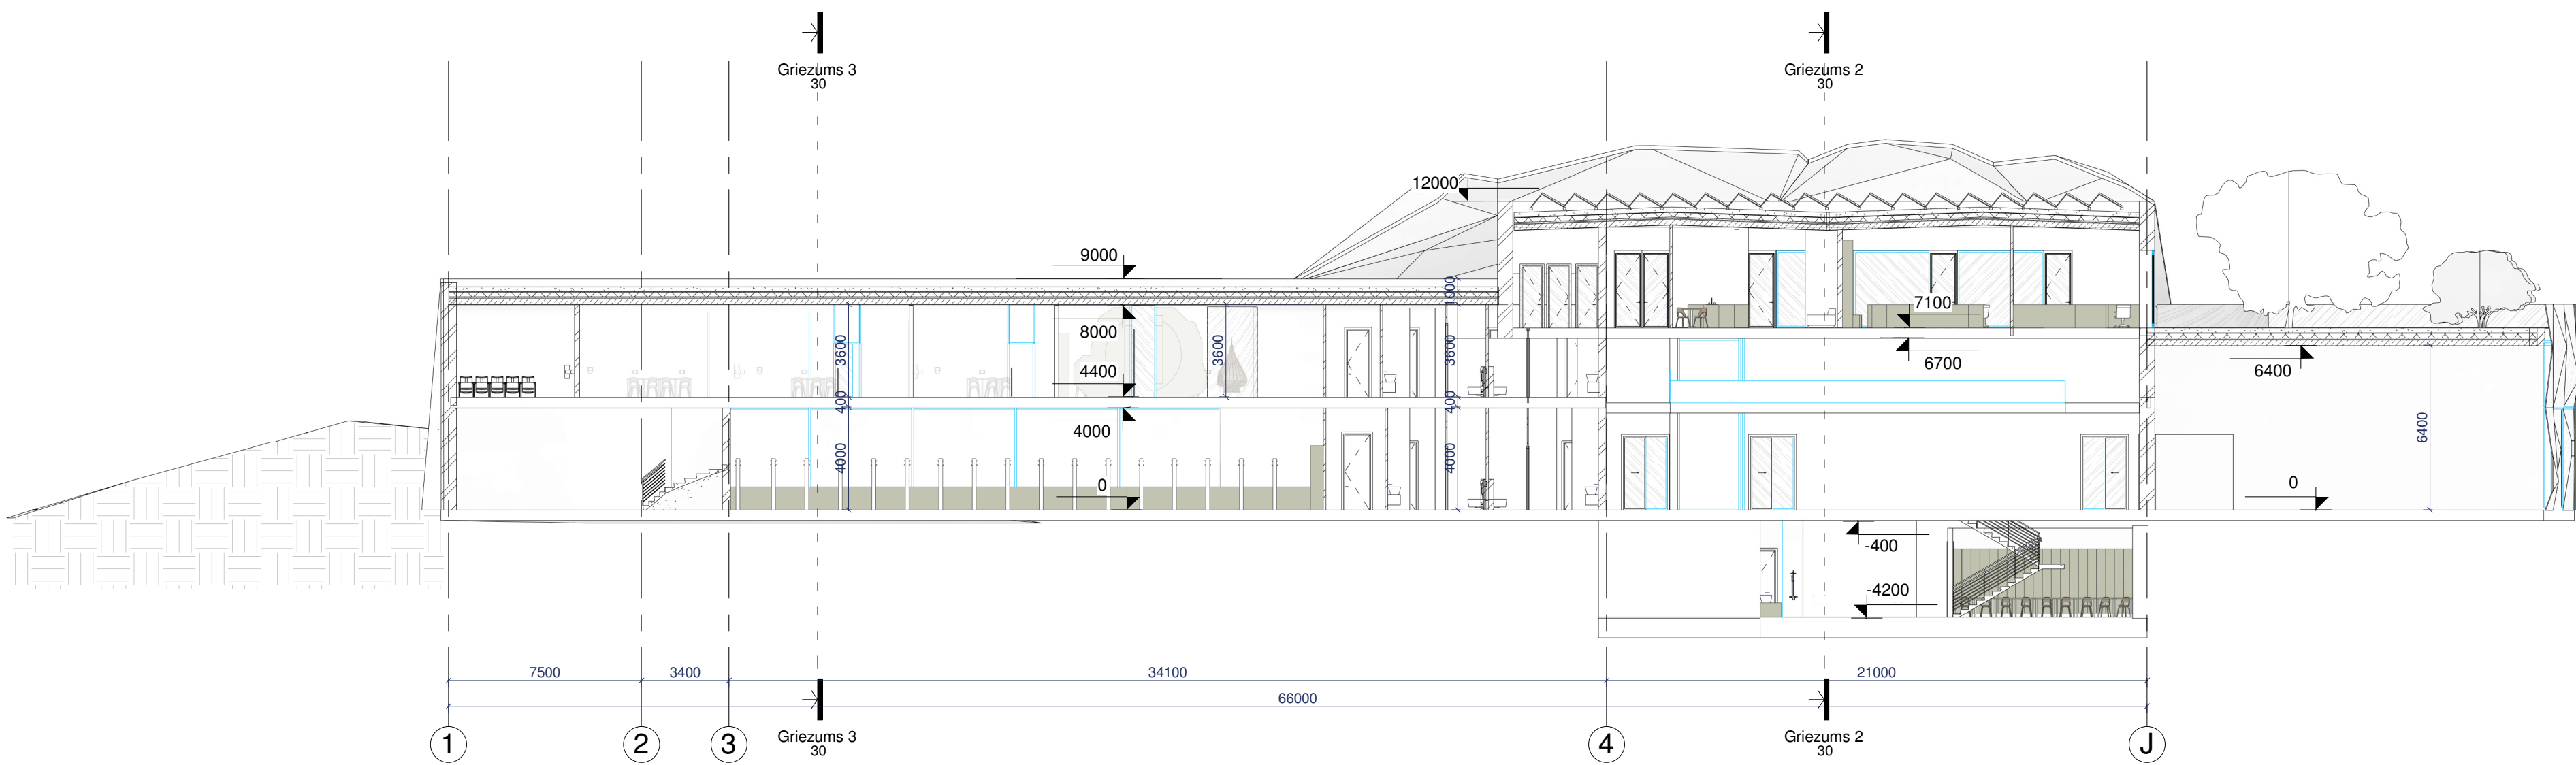


Austrumu fasāde

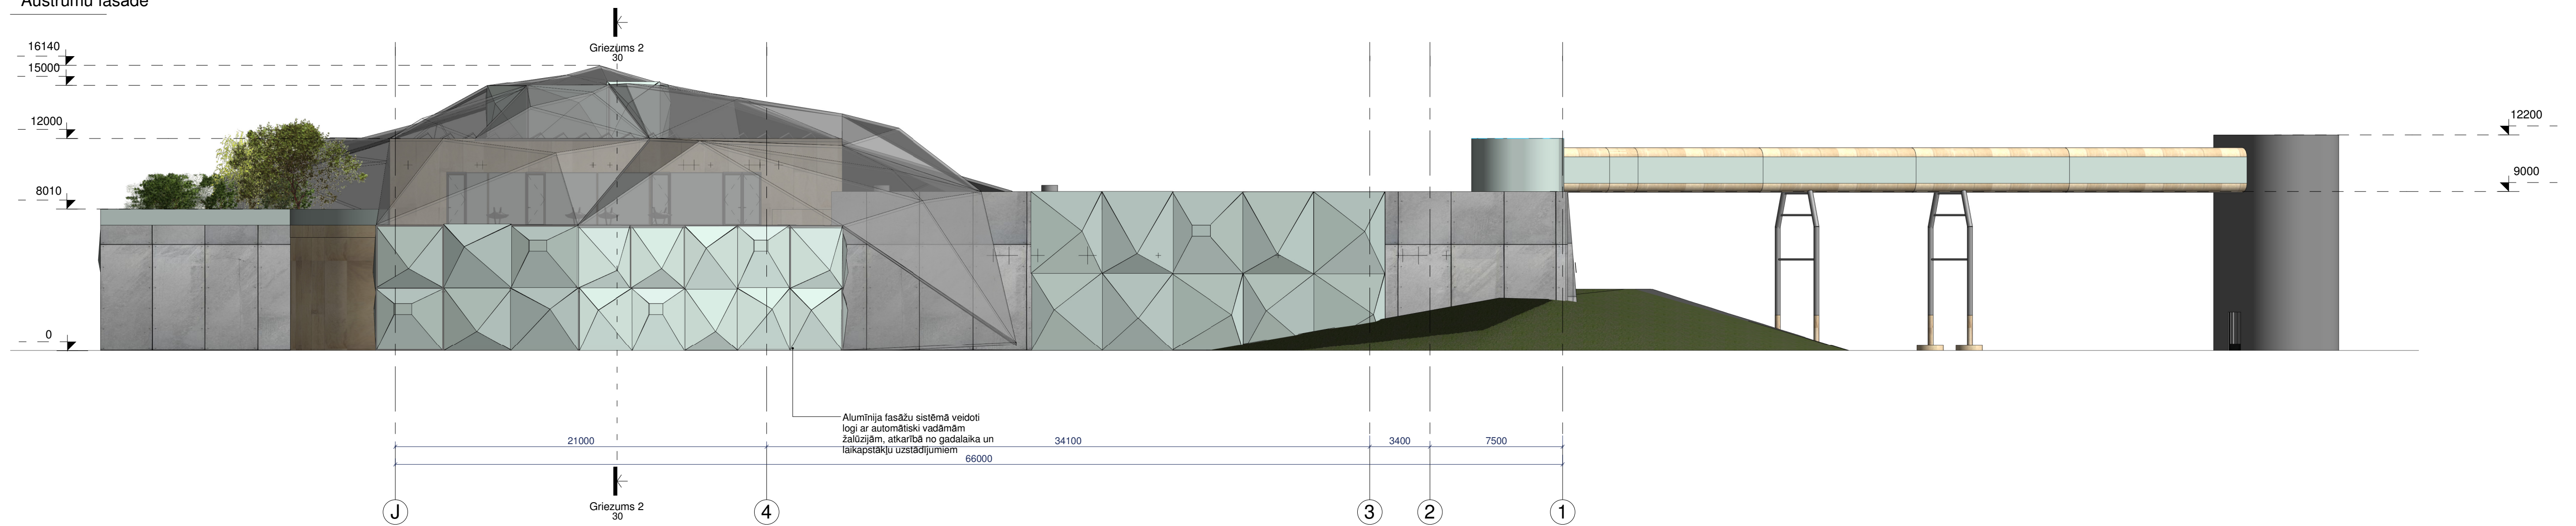


Rietumu fasāde

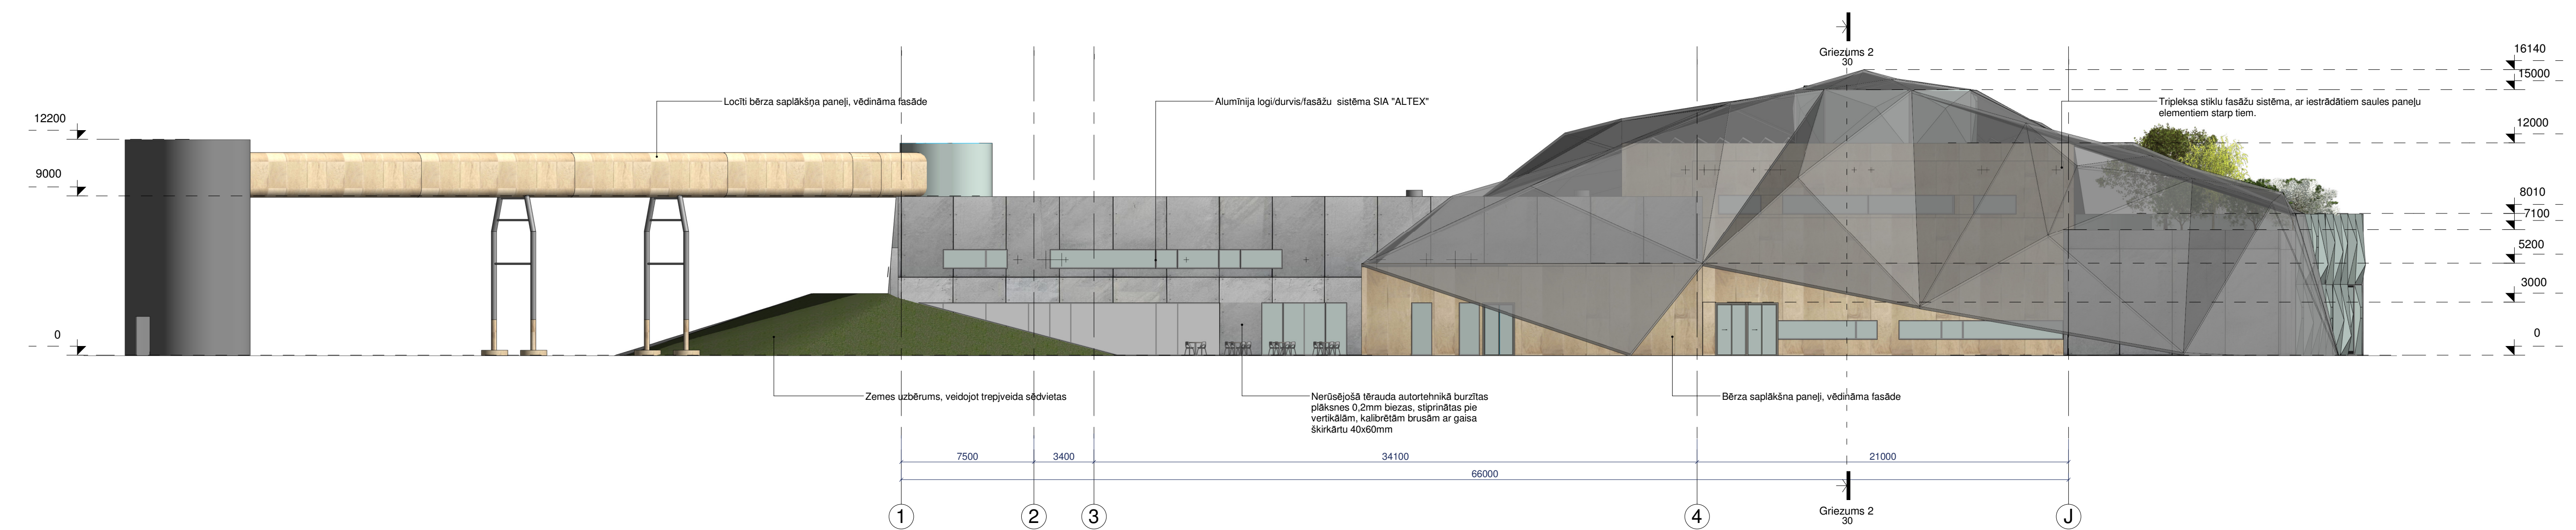

Ziemeļu fasāde

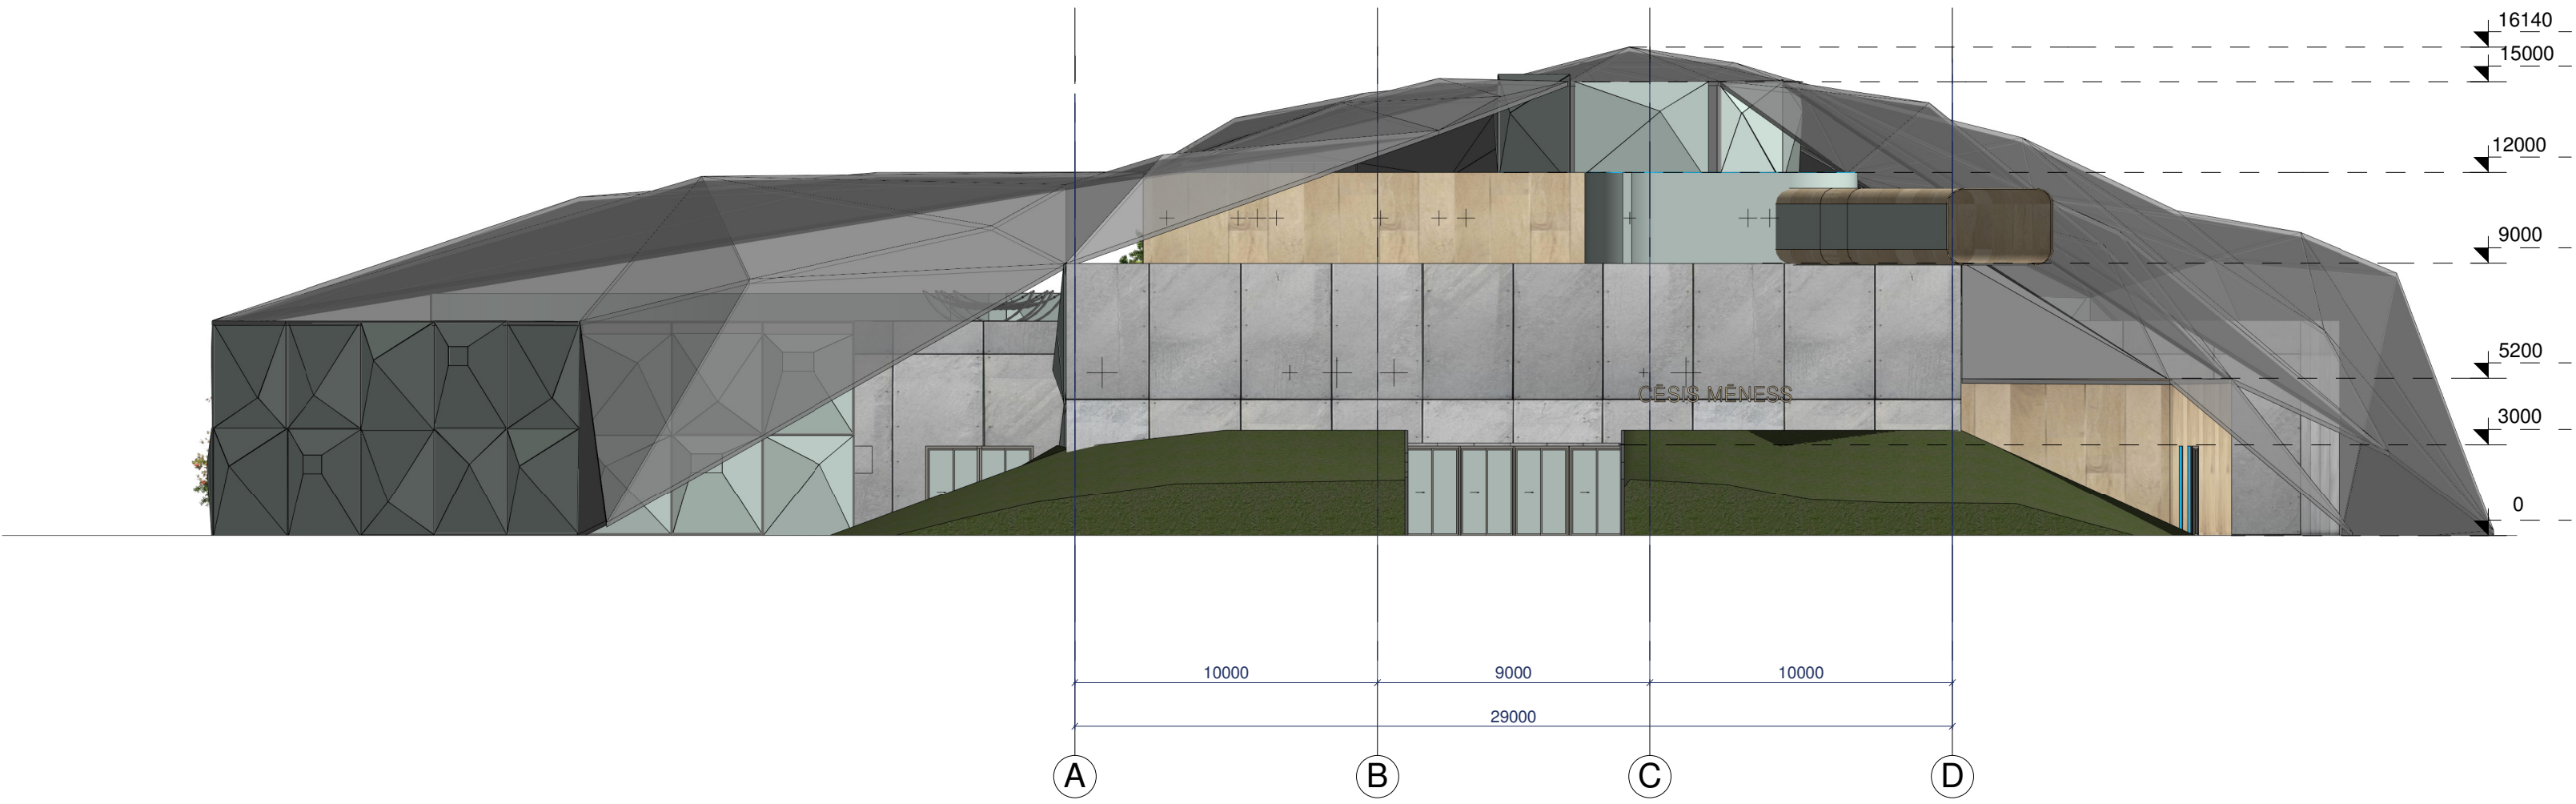

Dienvidu fasāde

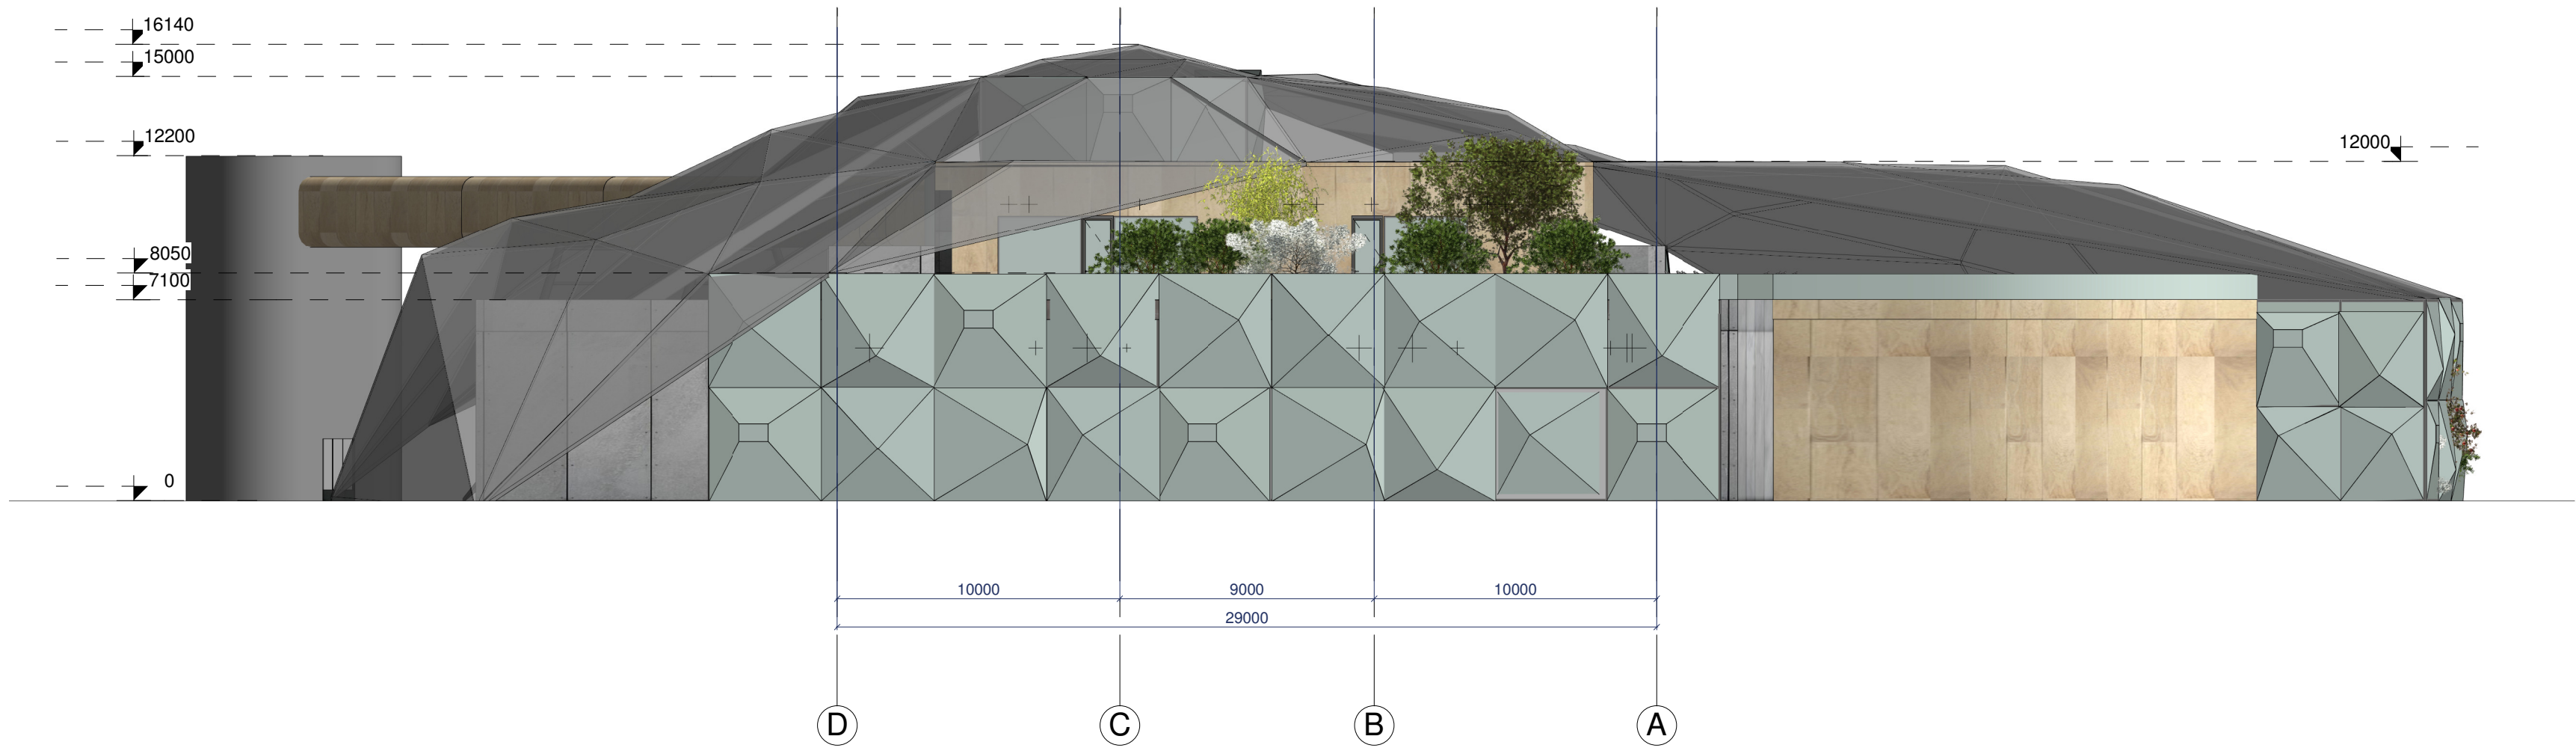

APZĪMĒJUMI PLĀNĀ	
	PVC vai bitumena jumta seguma materiāls
	PVC vai bitumena jumta seguma materiāls
	Jumta kritums procentos, krituma virziens
	Lietus ūdens savākšanas rene
	Jumta lietus savākšanas traps

