



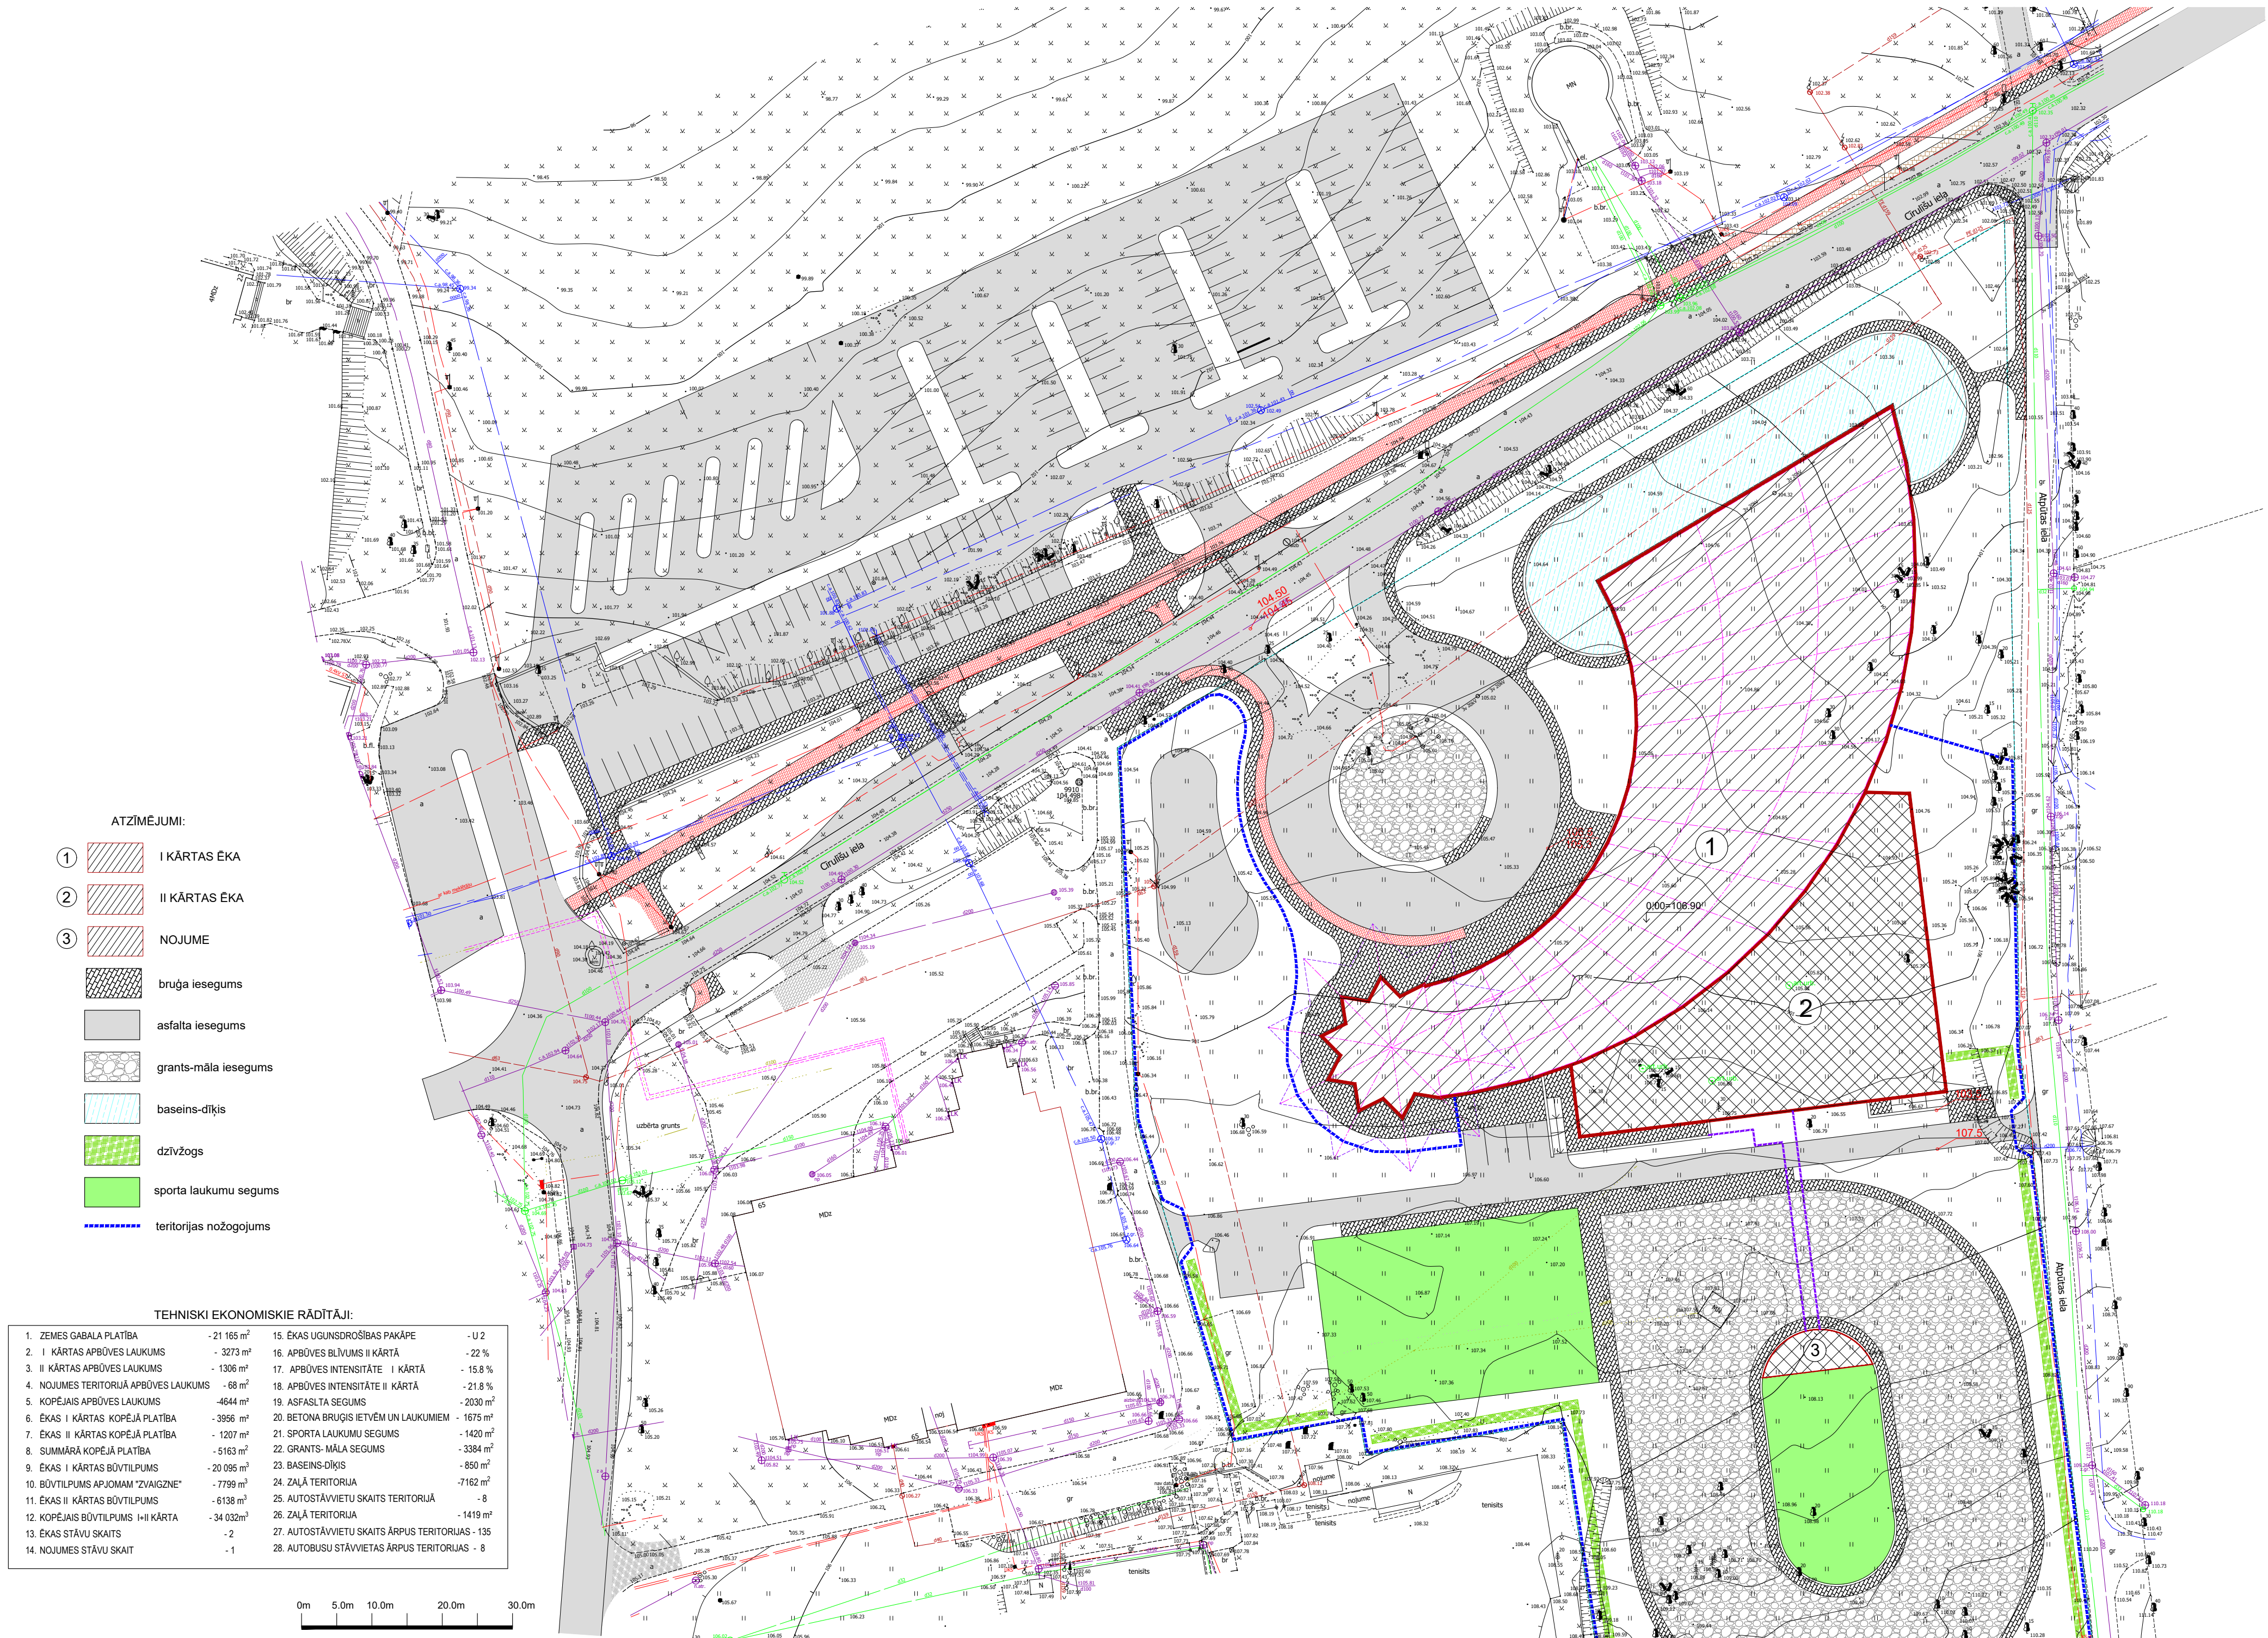

ĢENPLĀNS


PAGRABA STĀVA PLĀNS






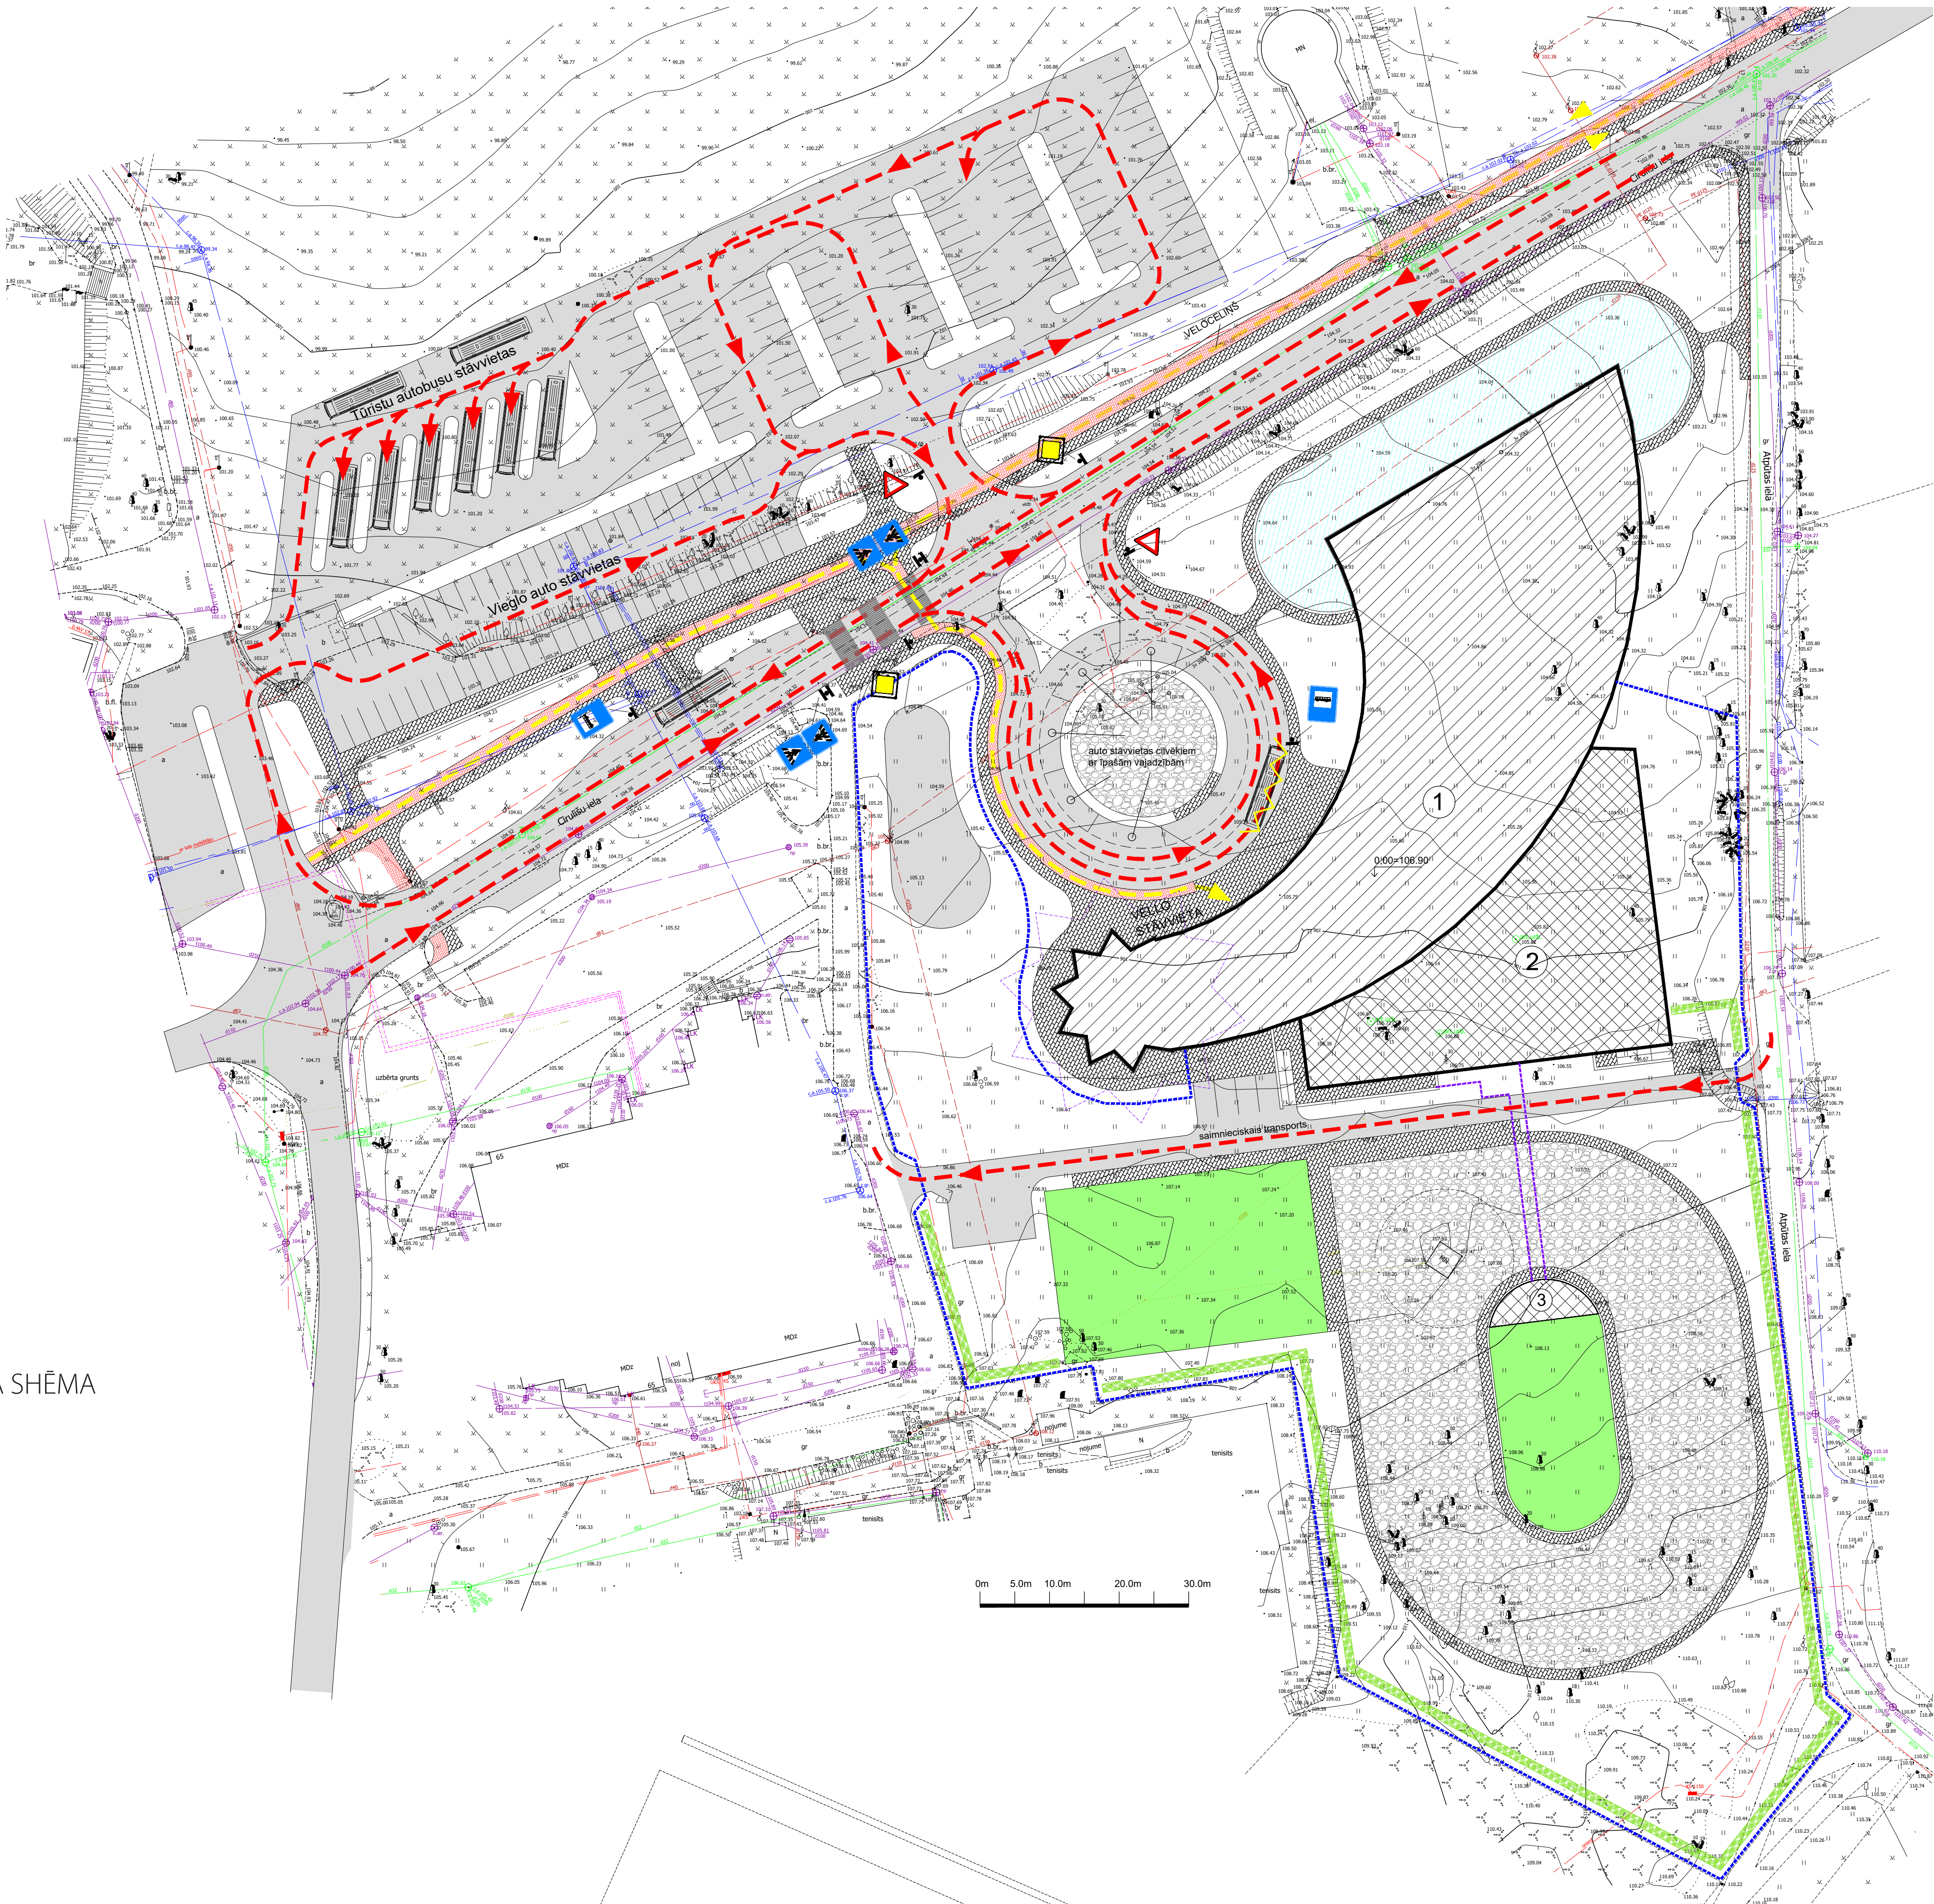


TRANSPORTA SHĒMA

1. STĀVA PLĀNS


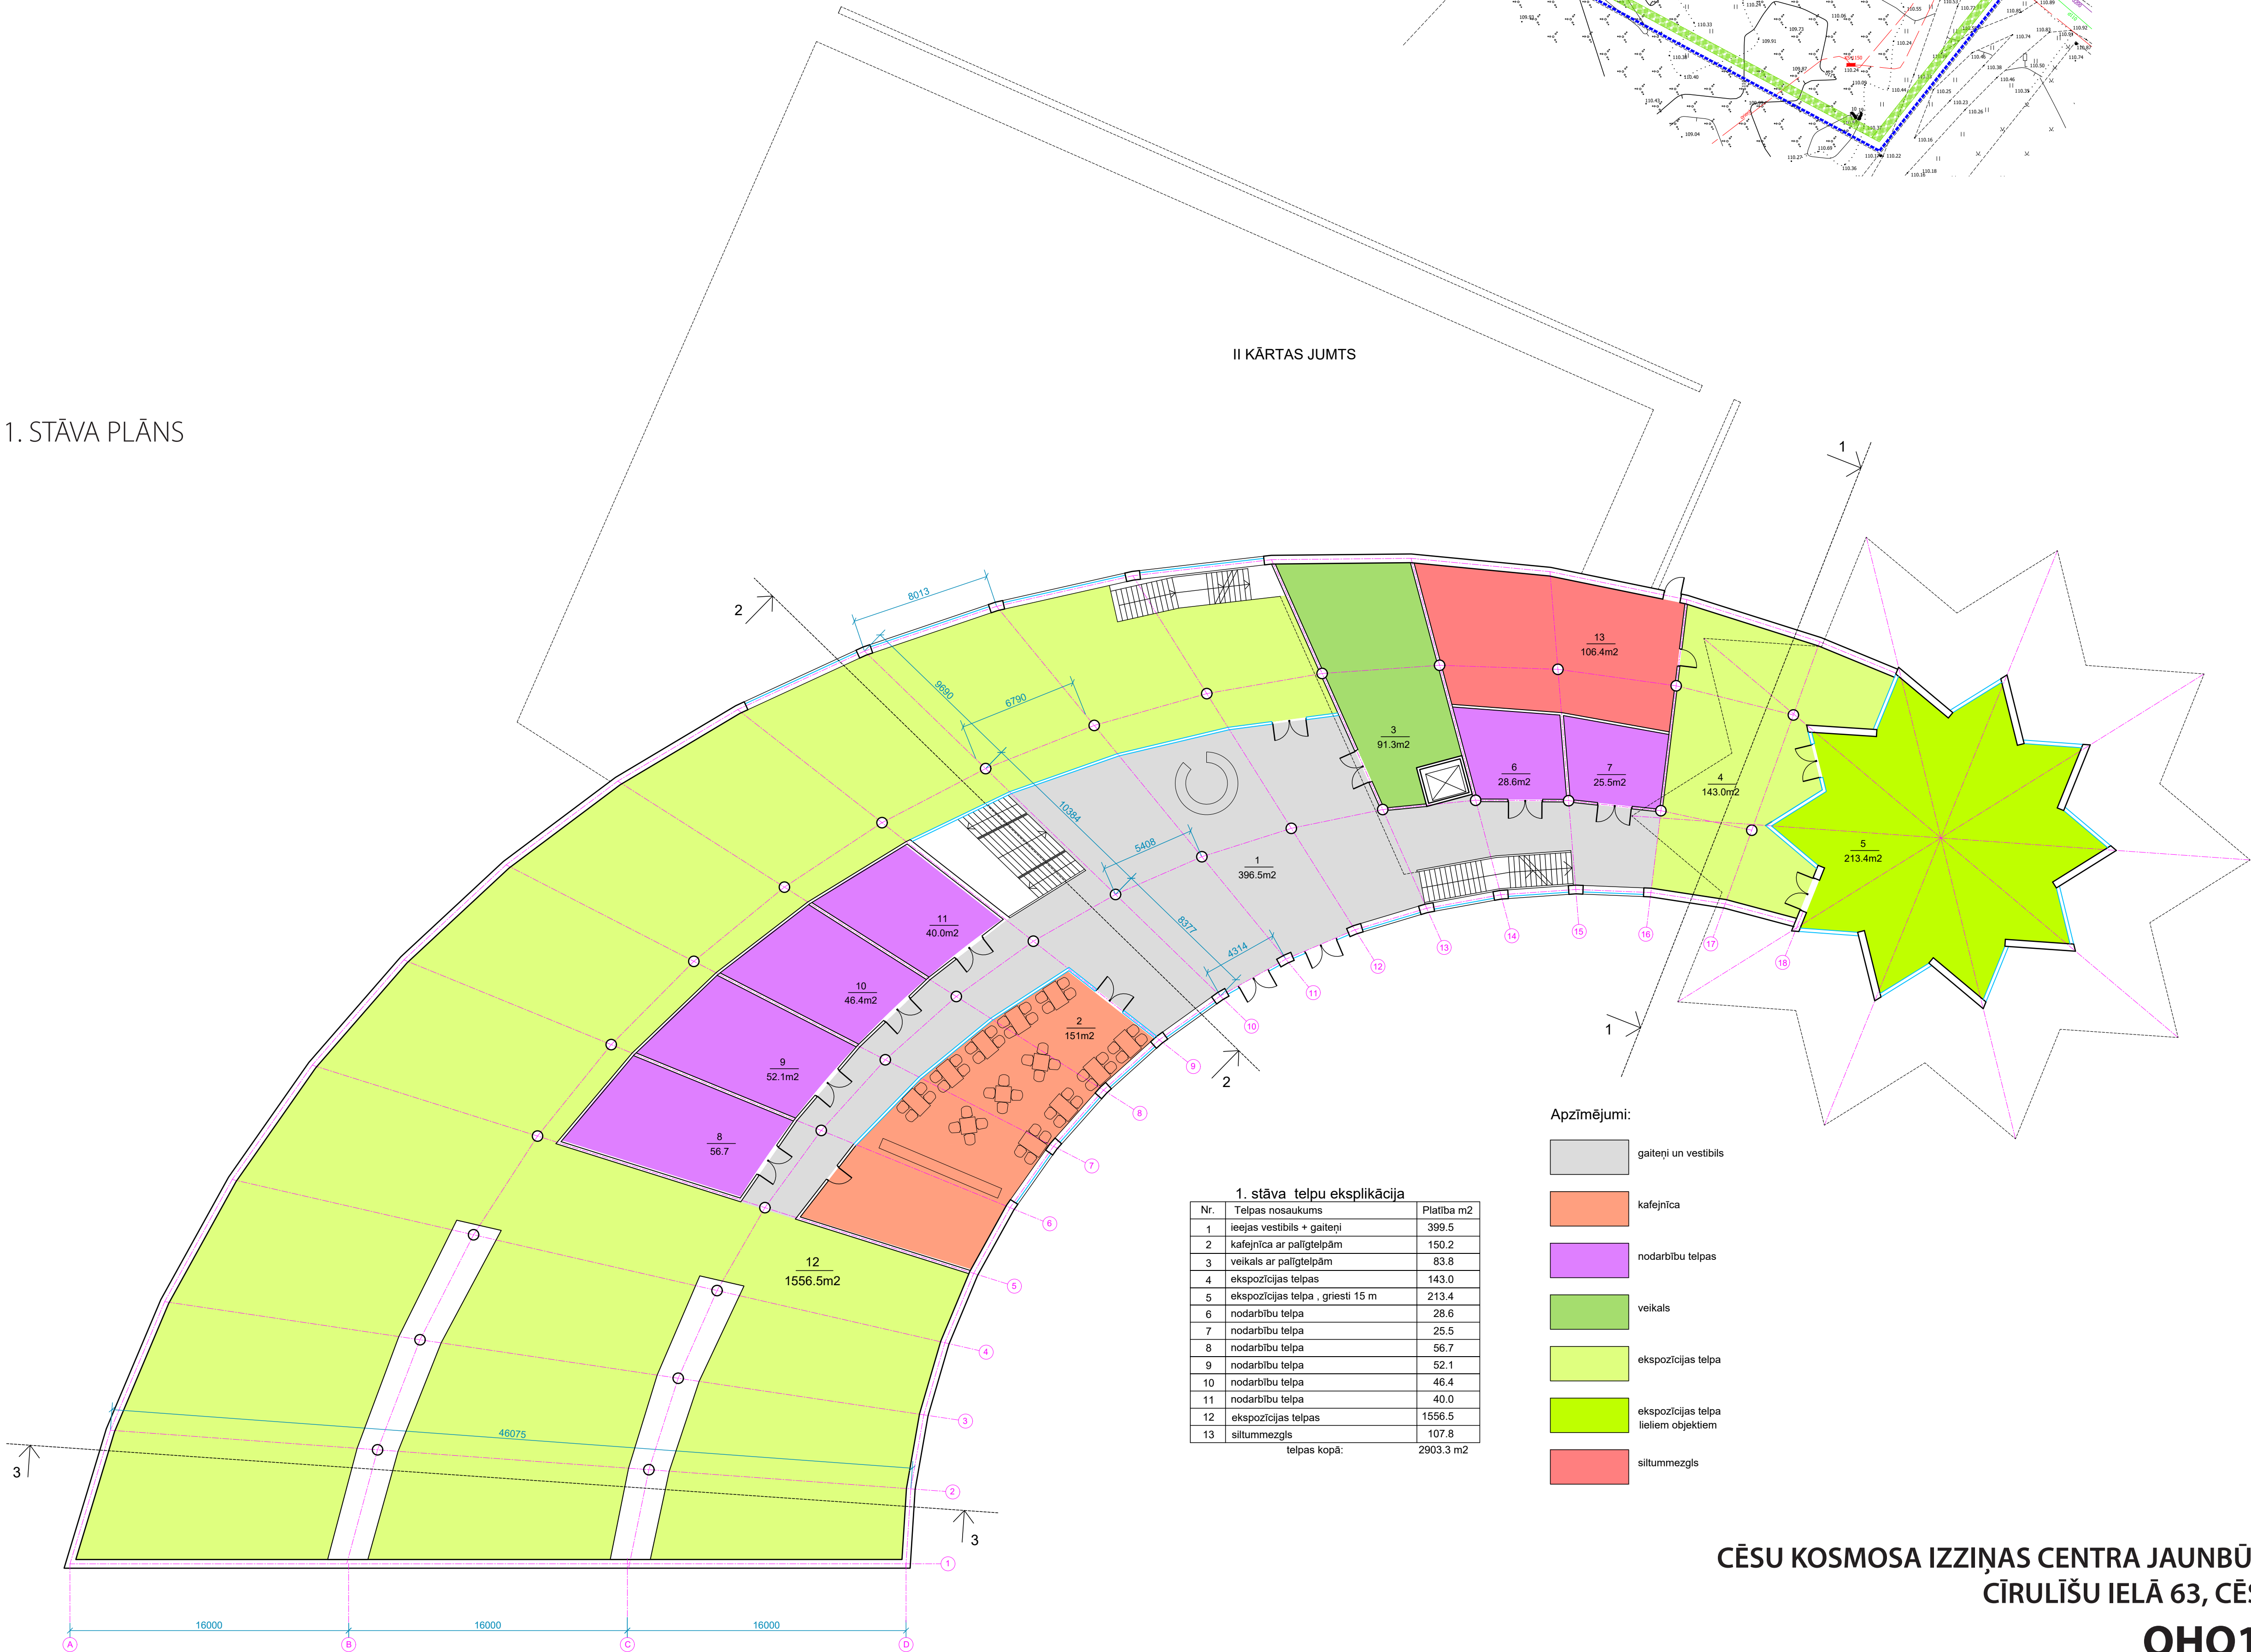


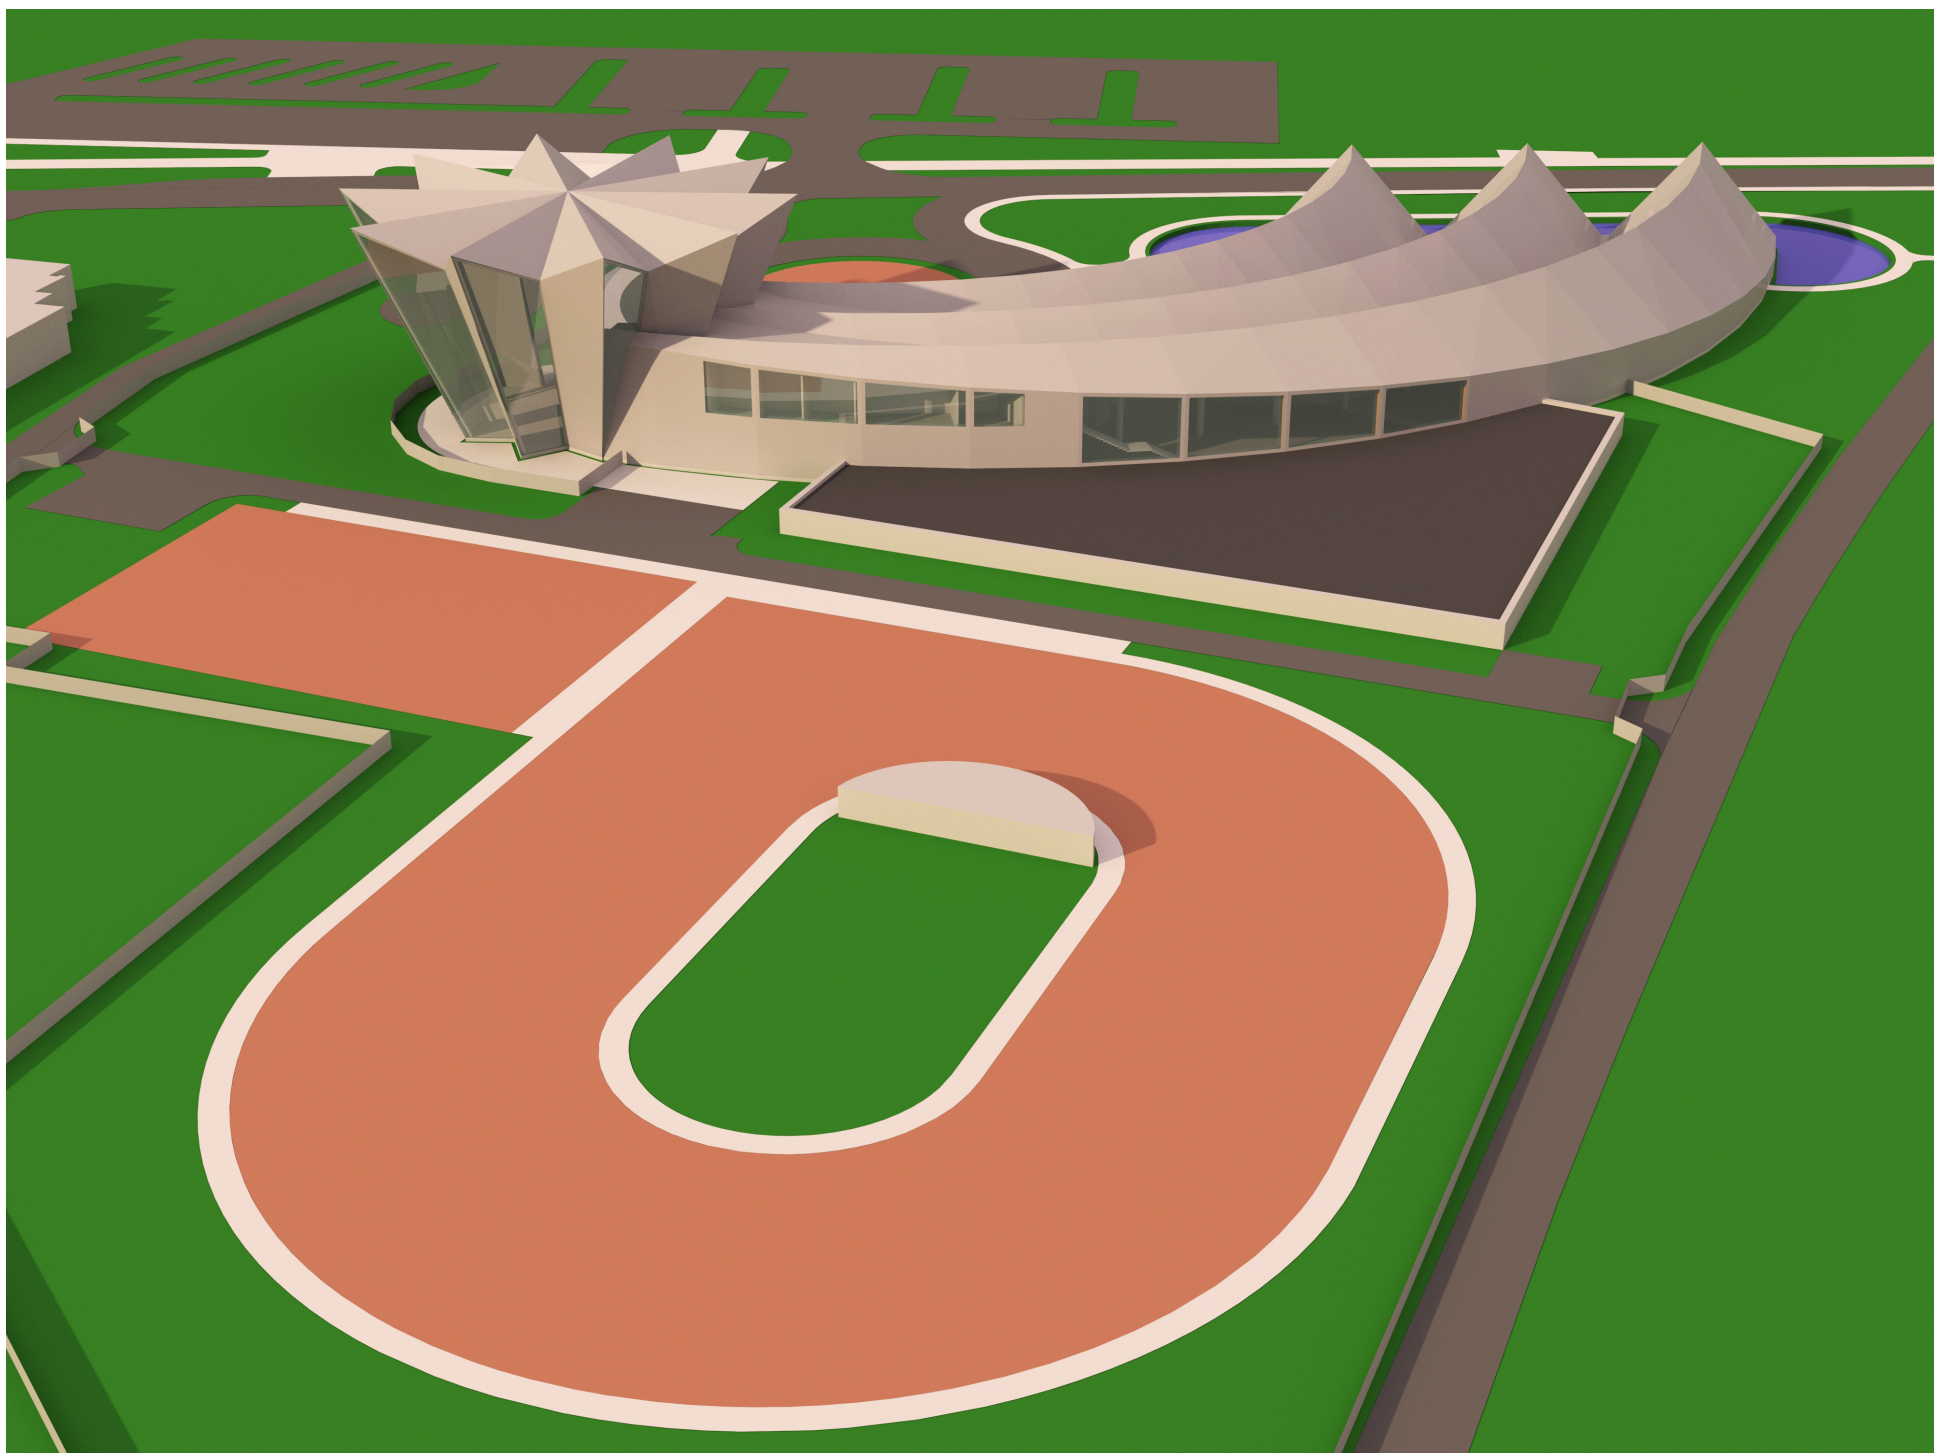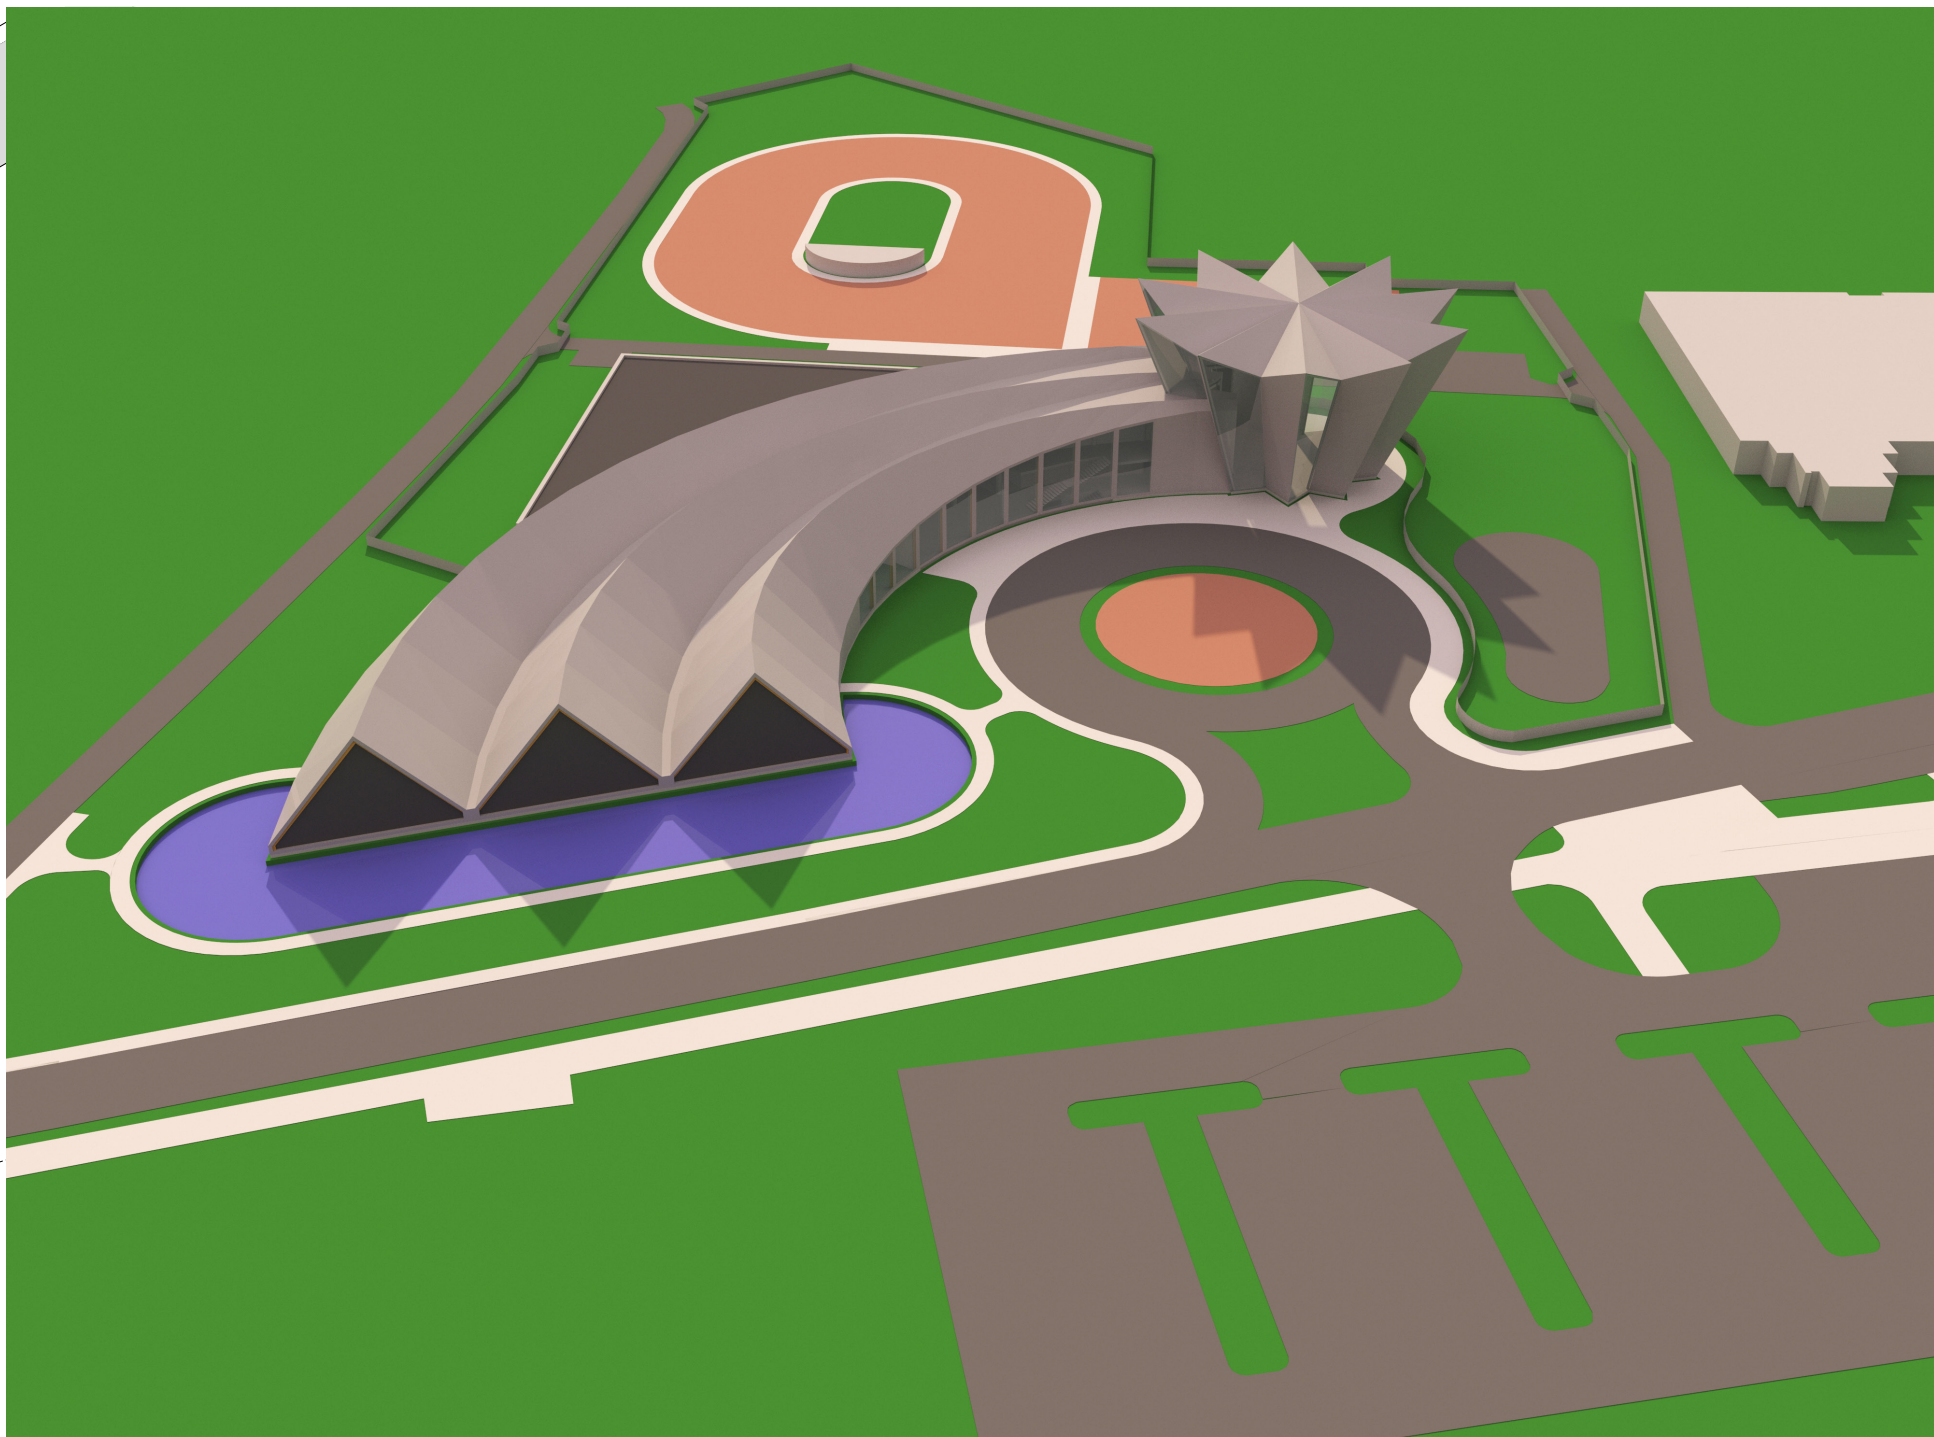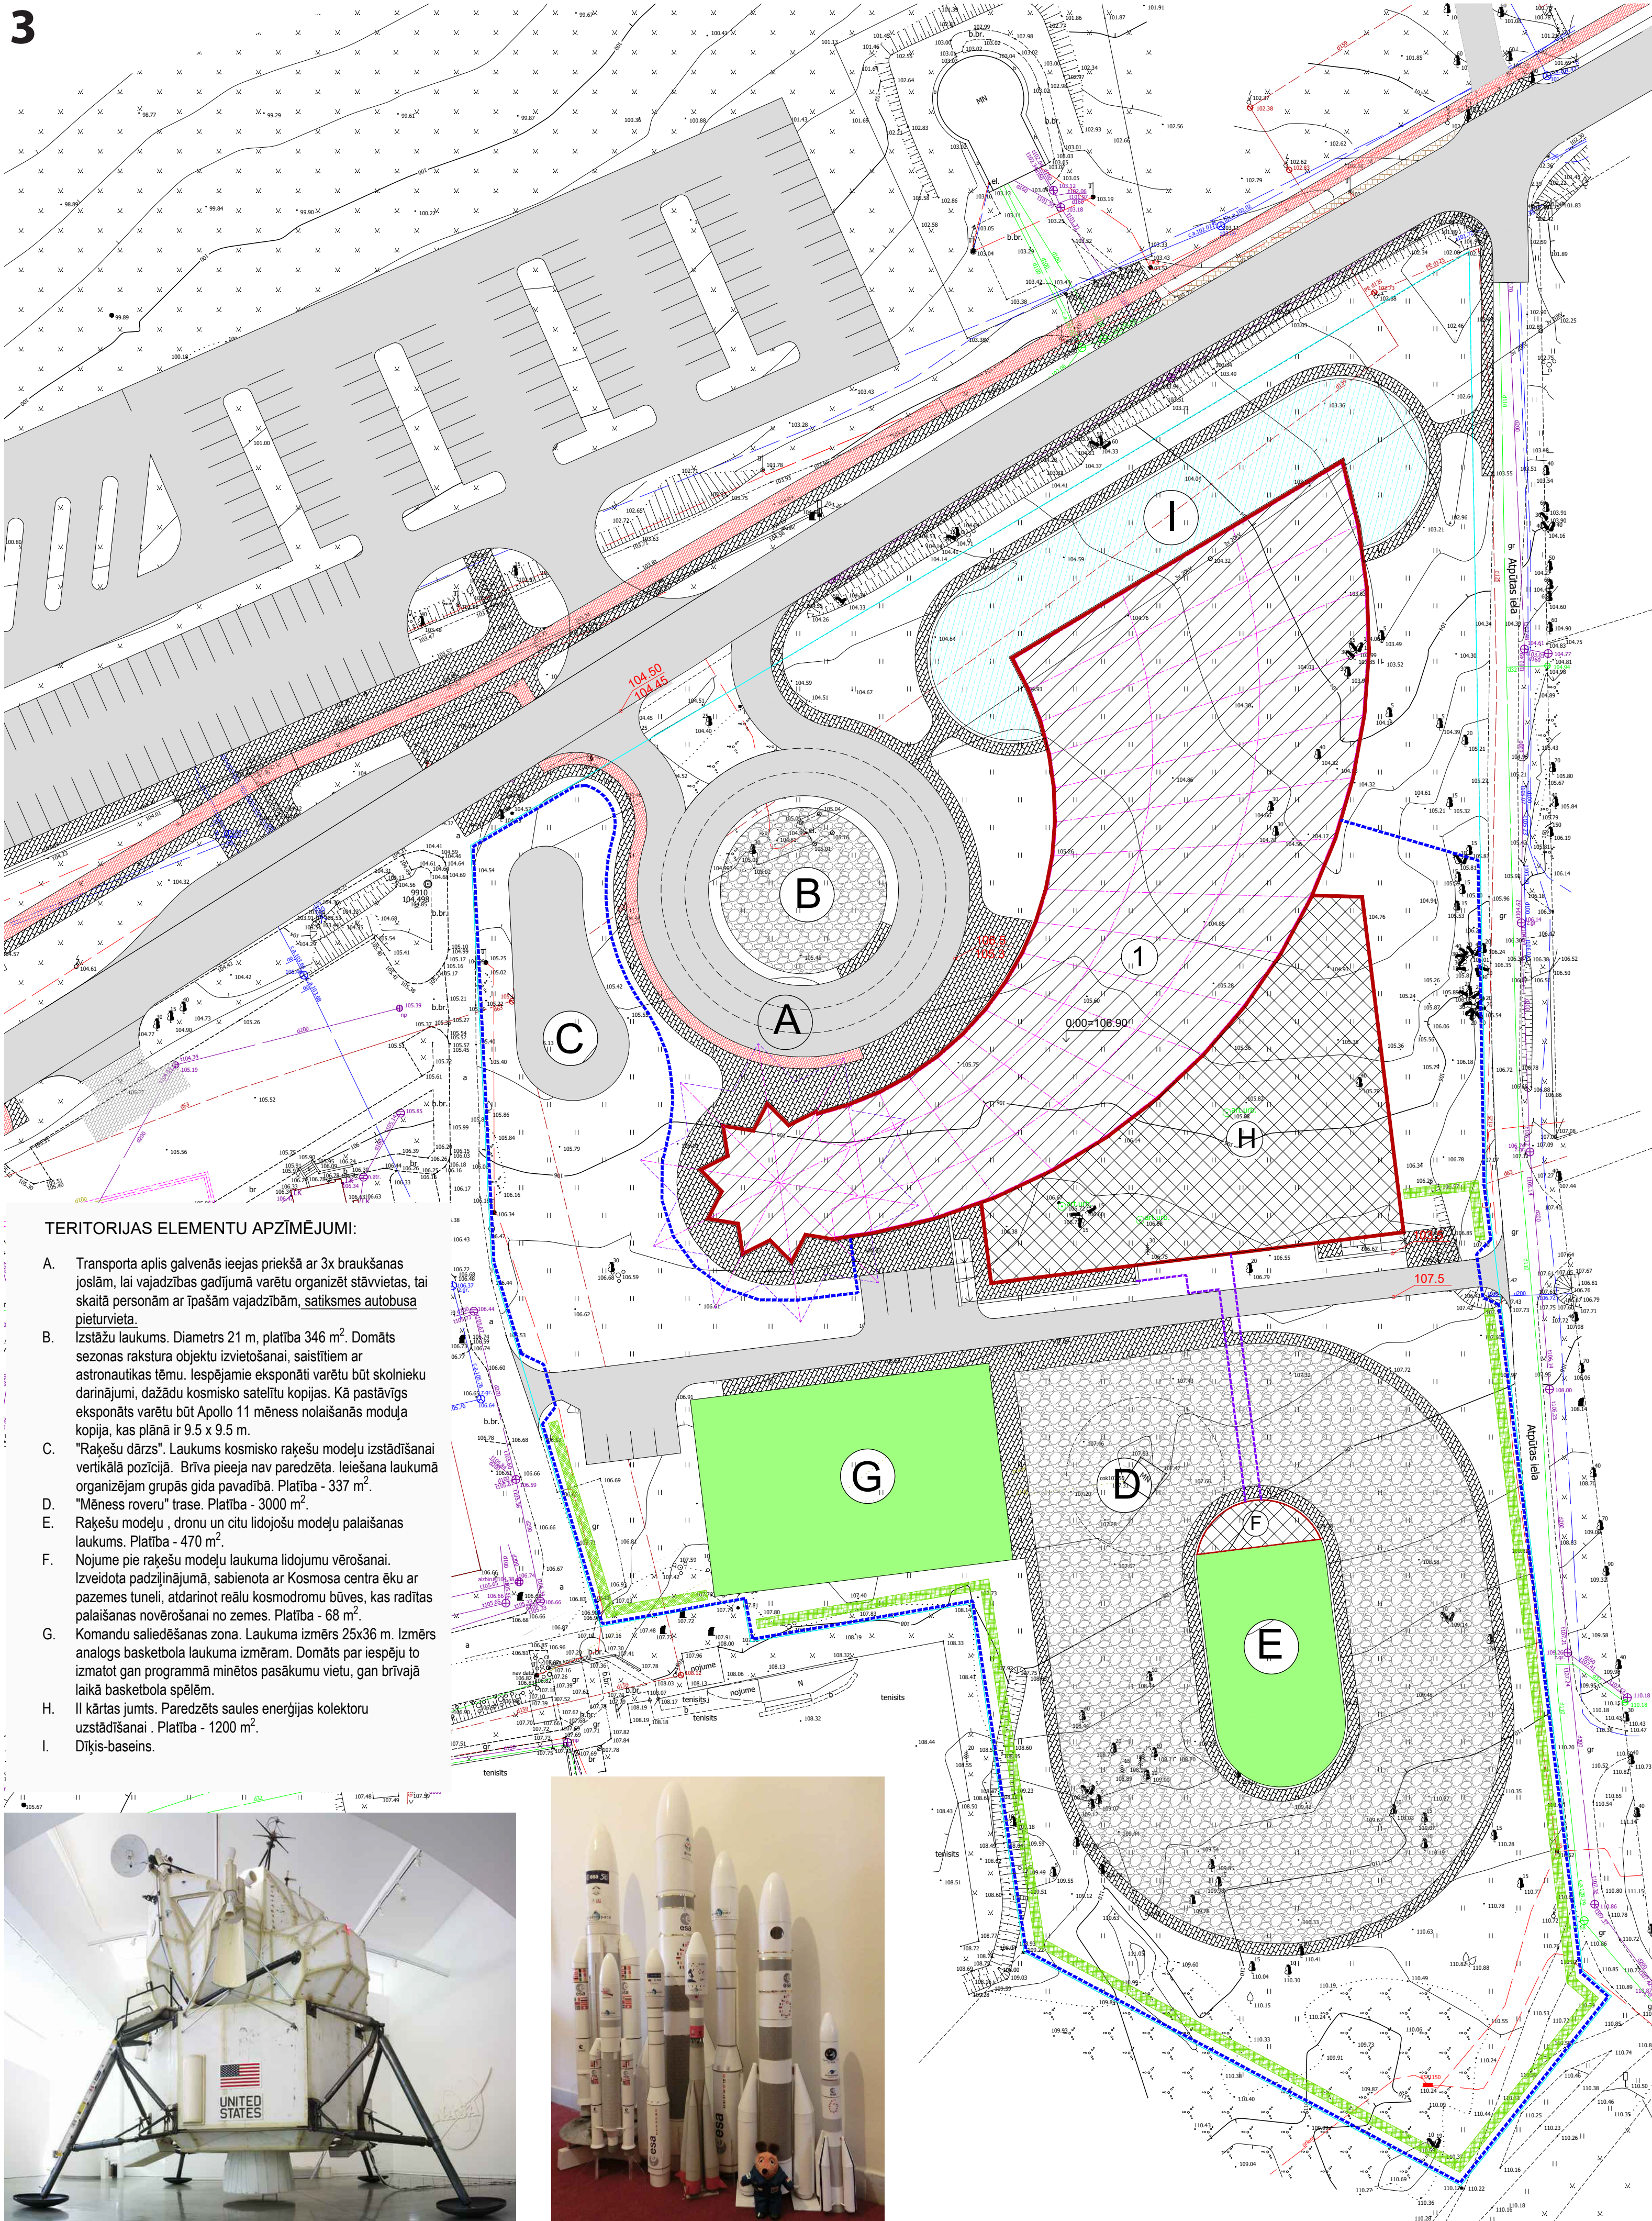

2. STĀVA PLĀNS

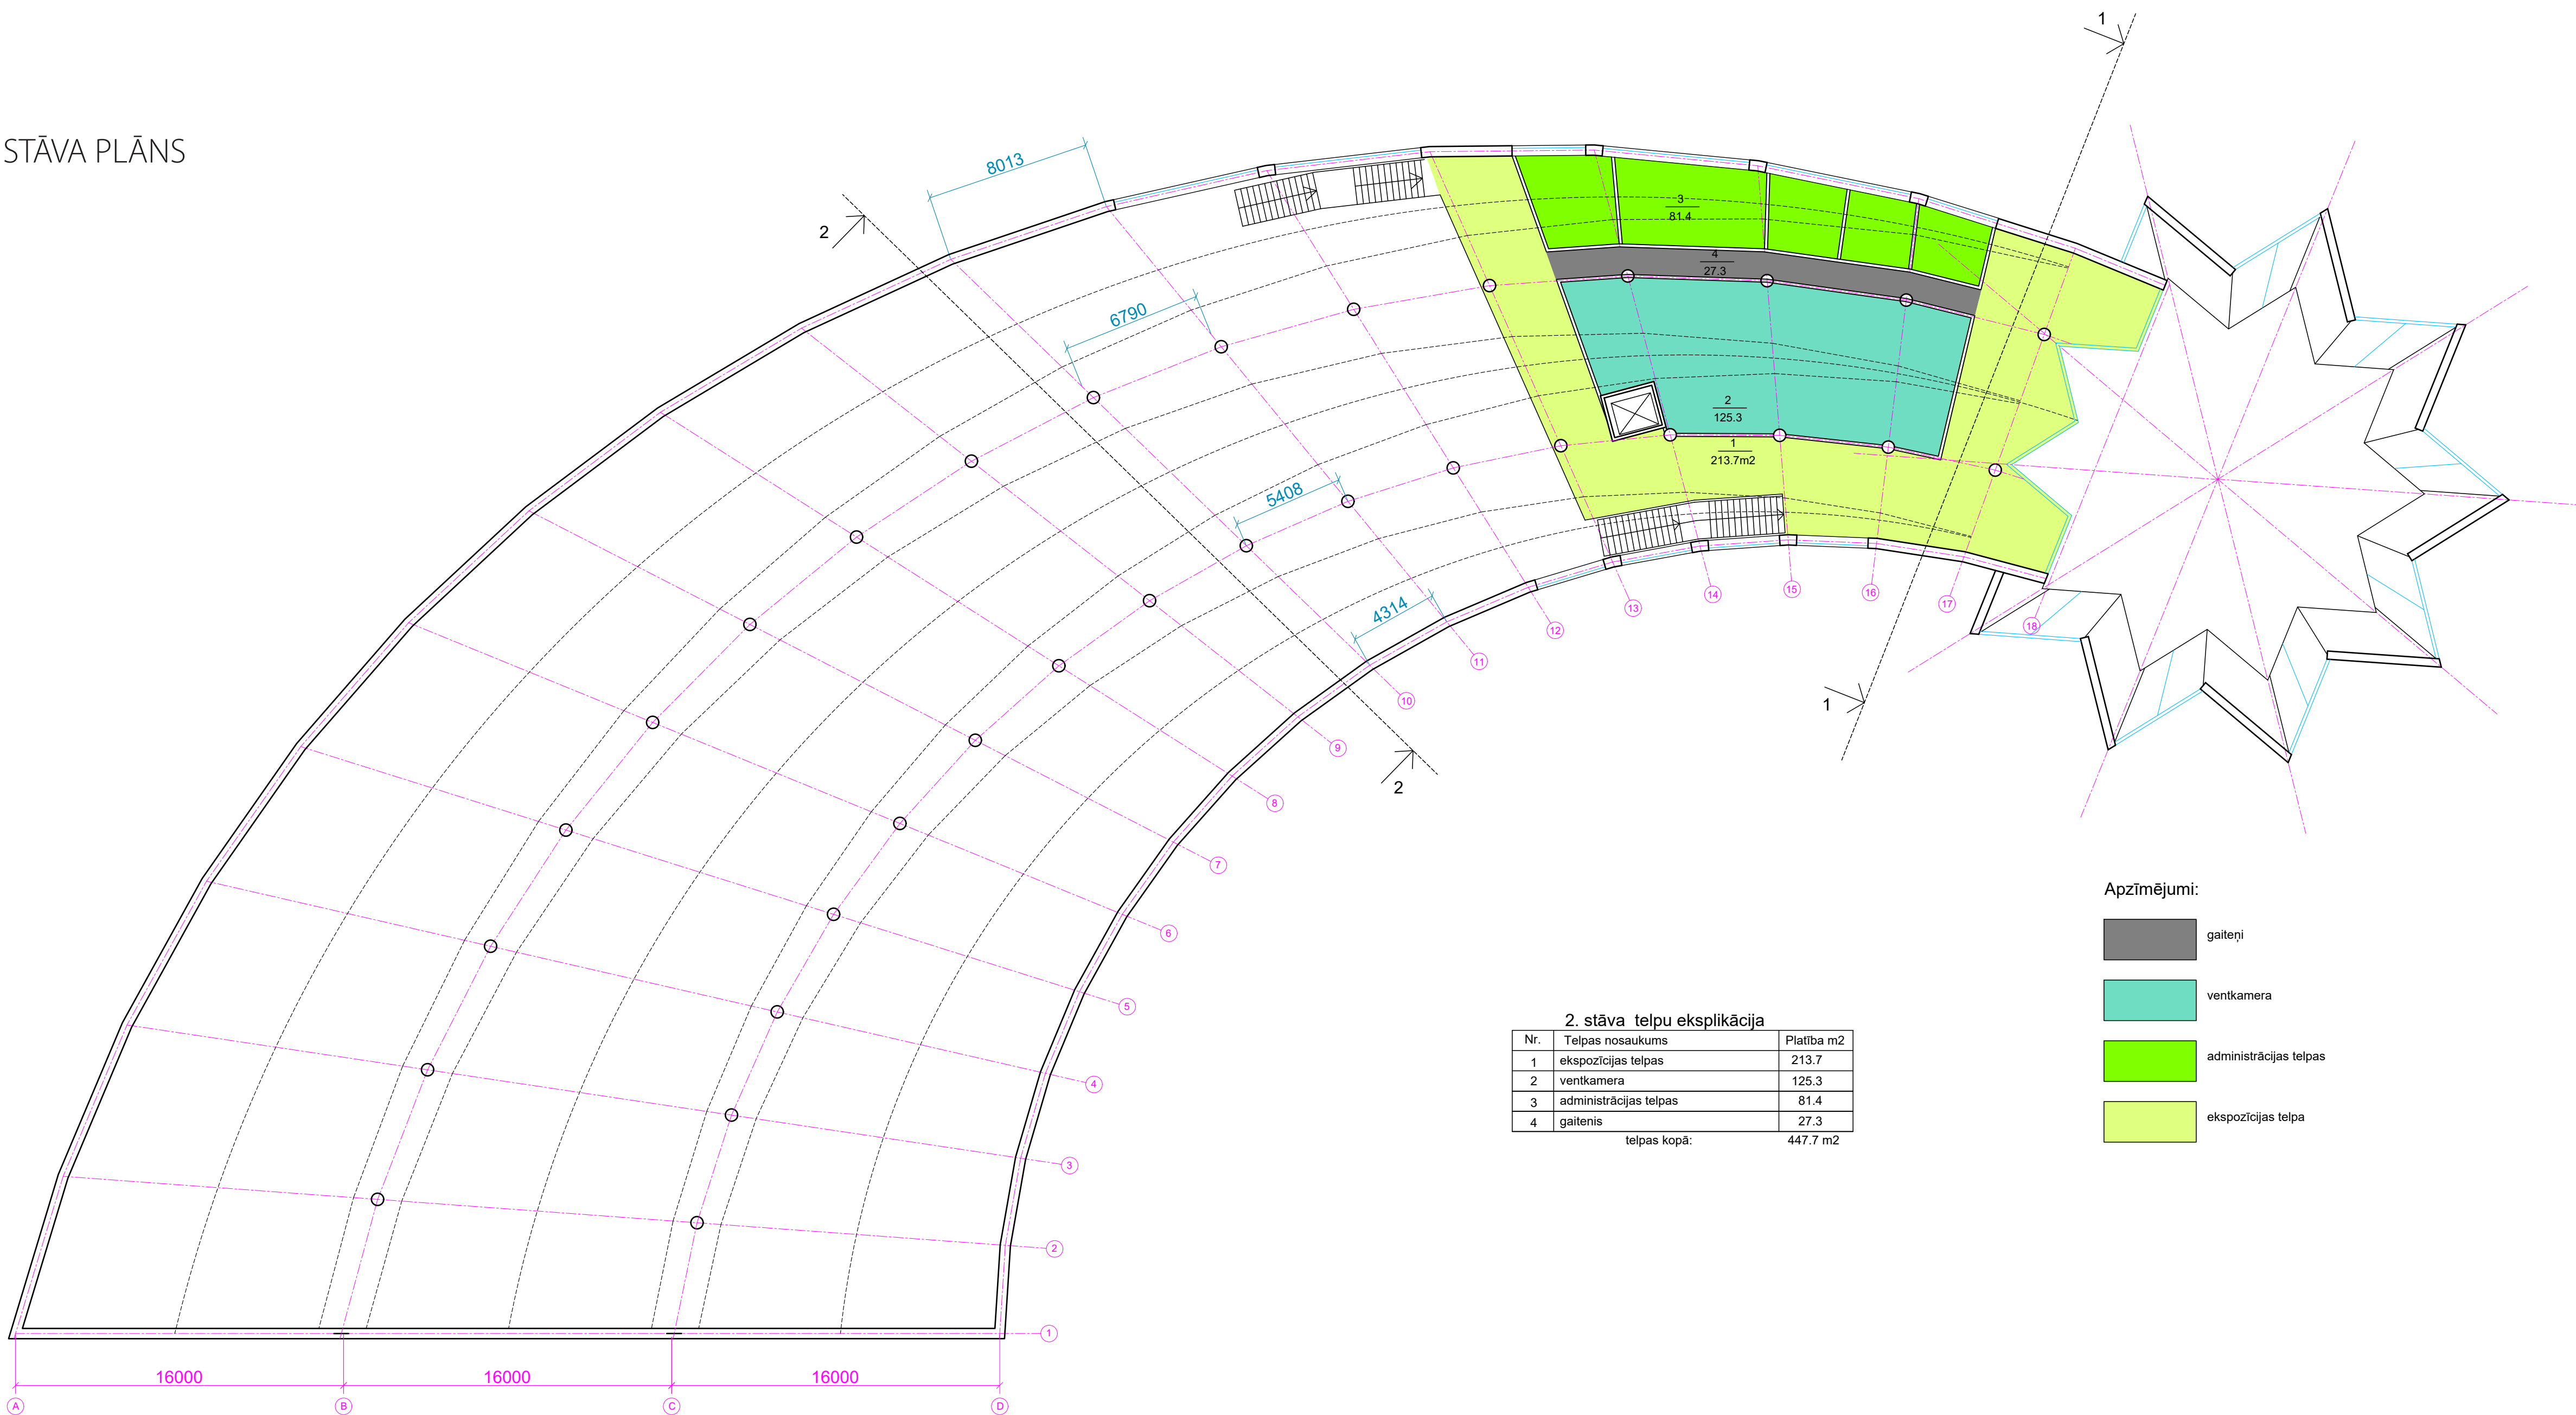

JUMTA PLĀNS

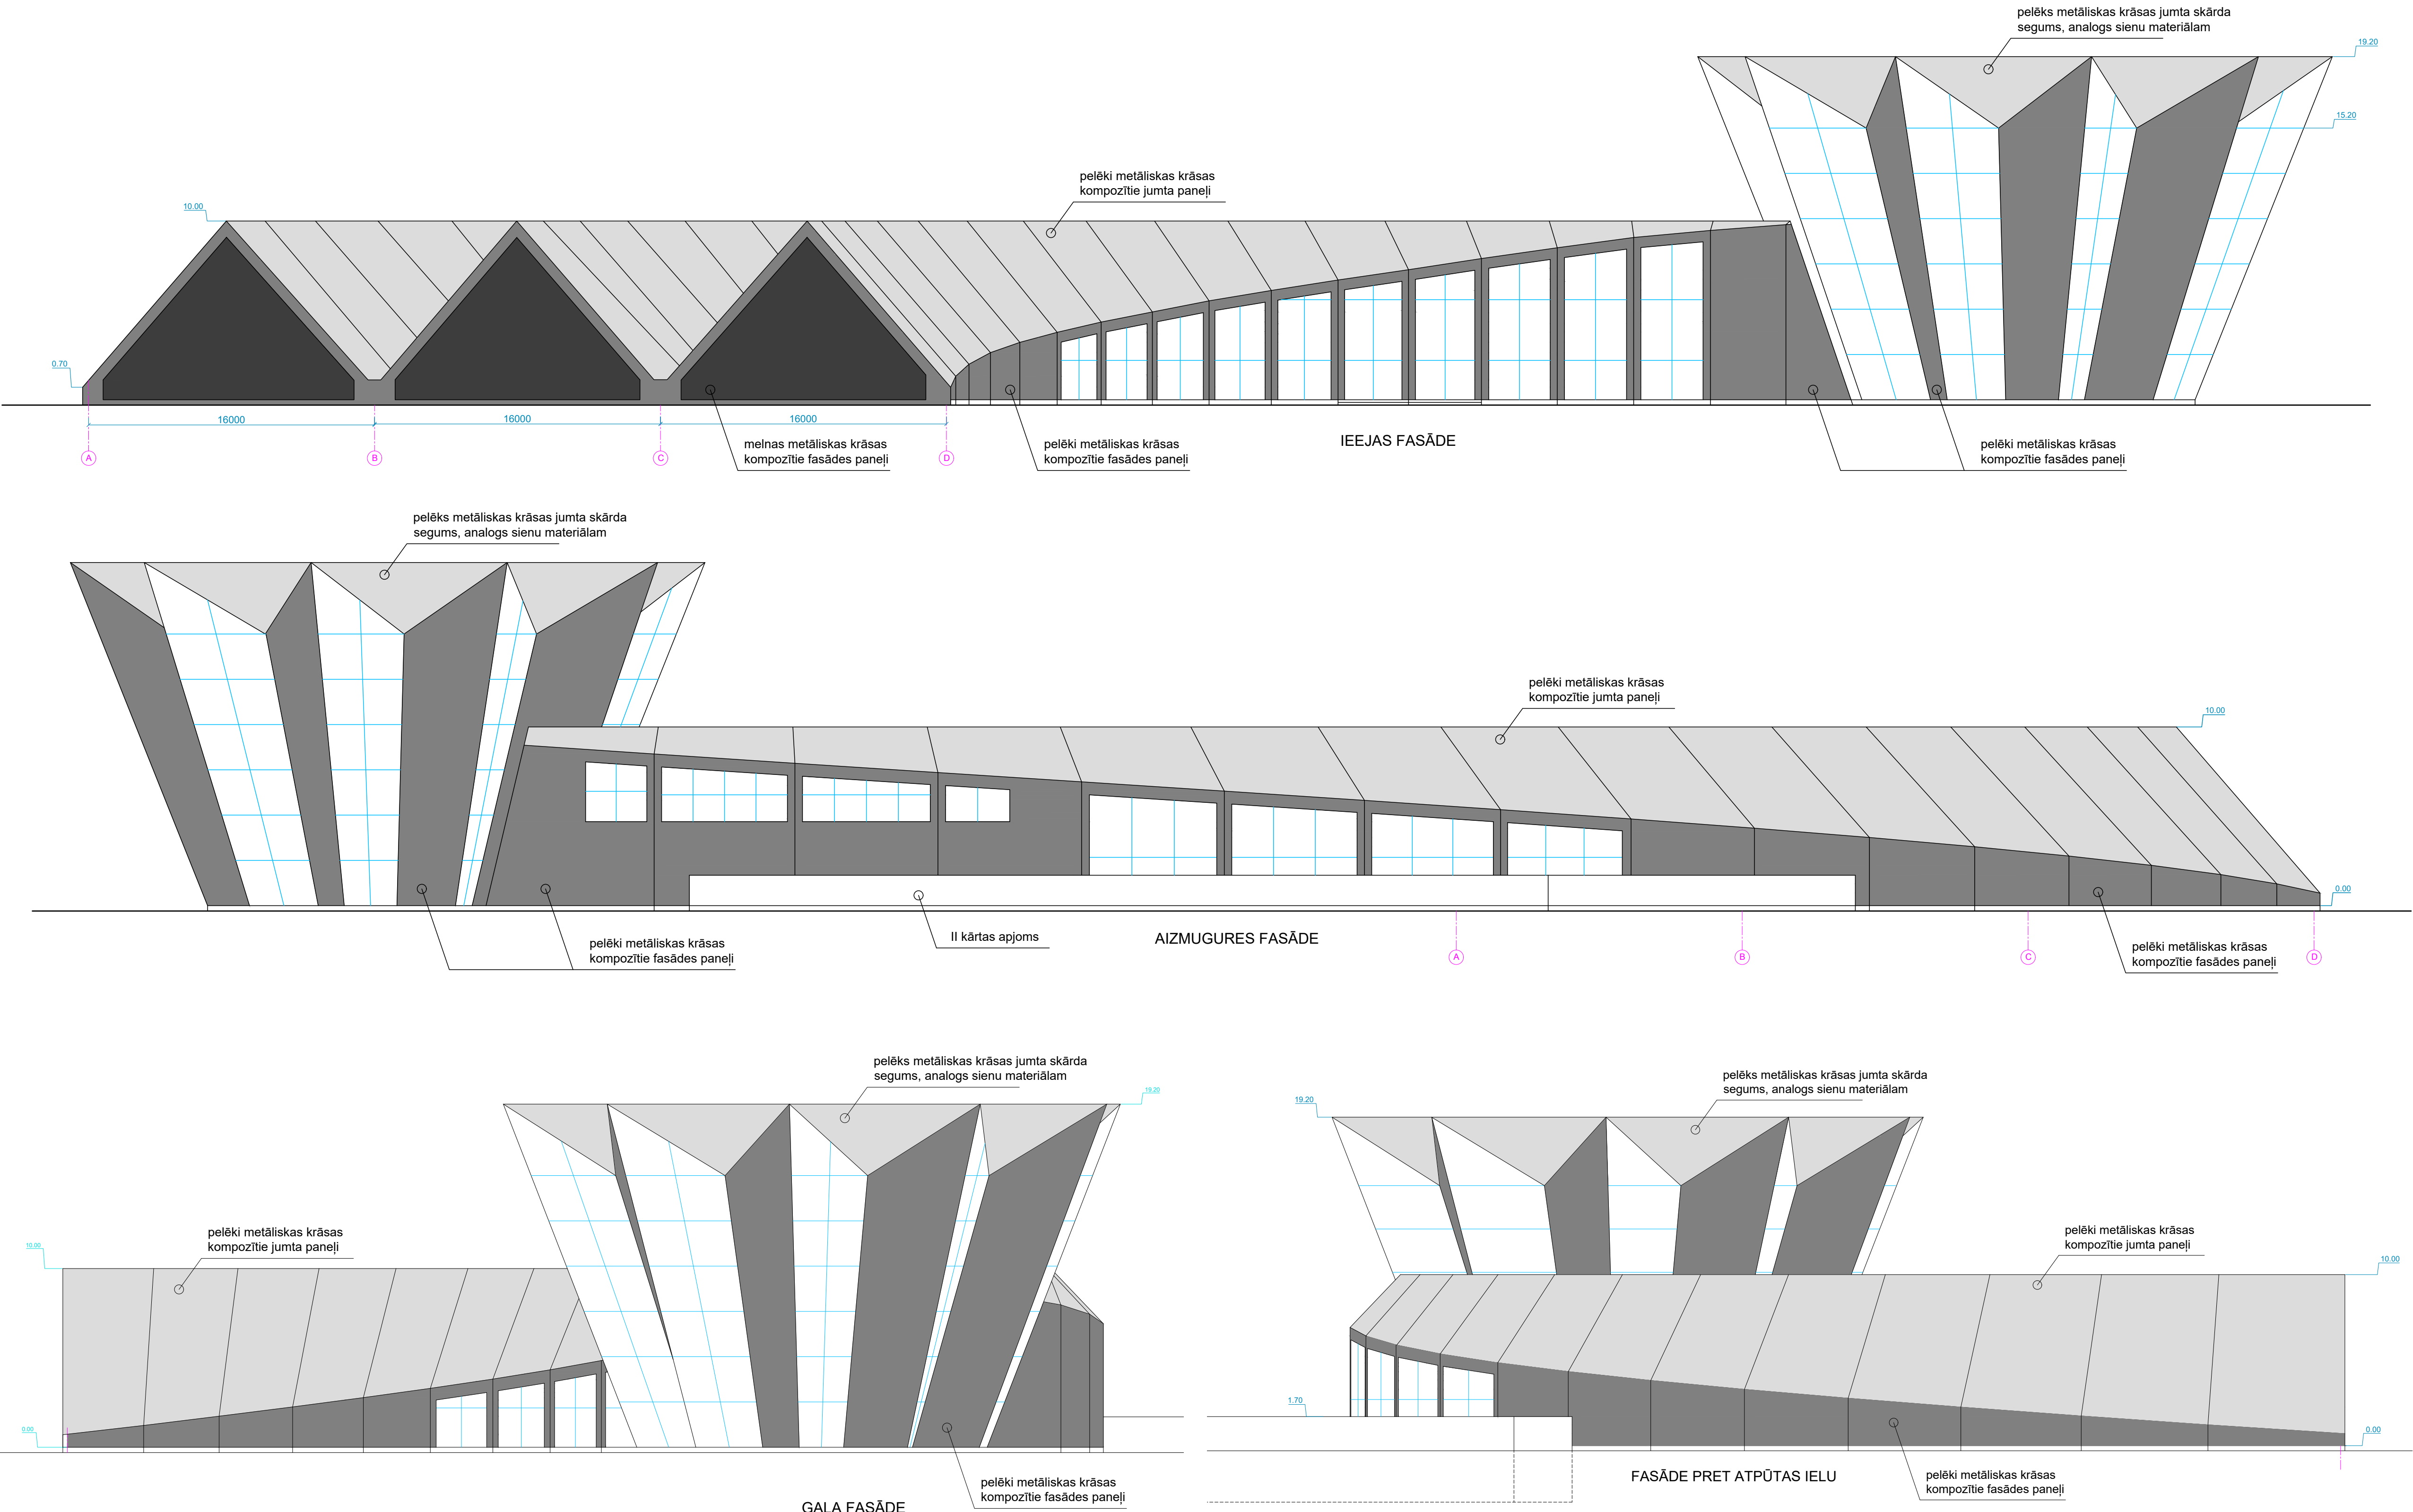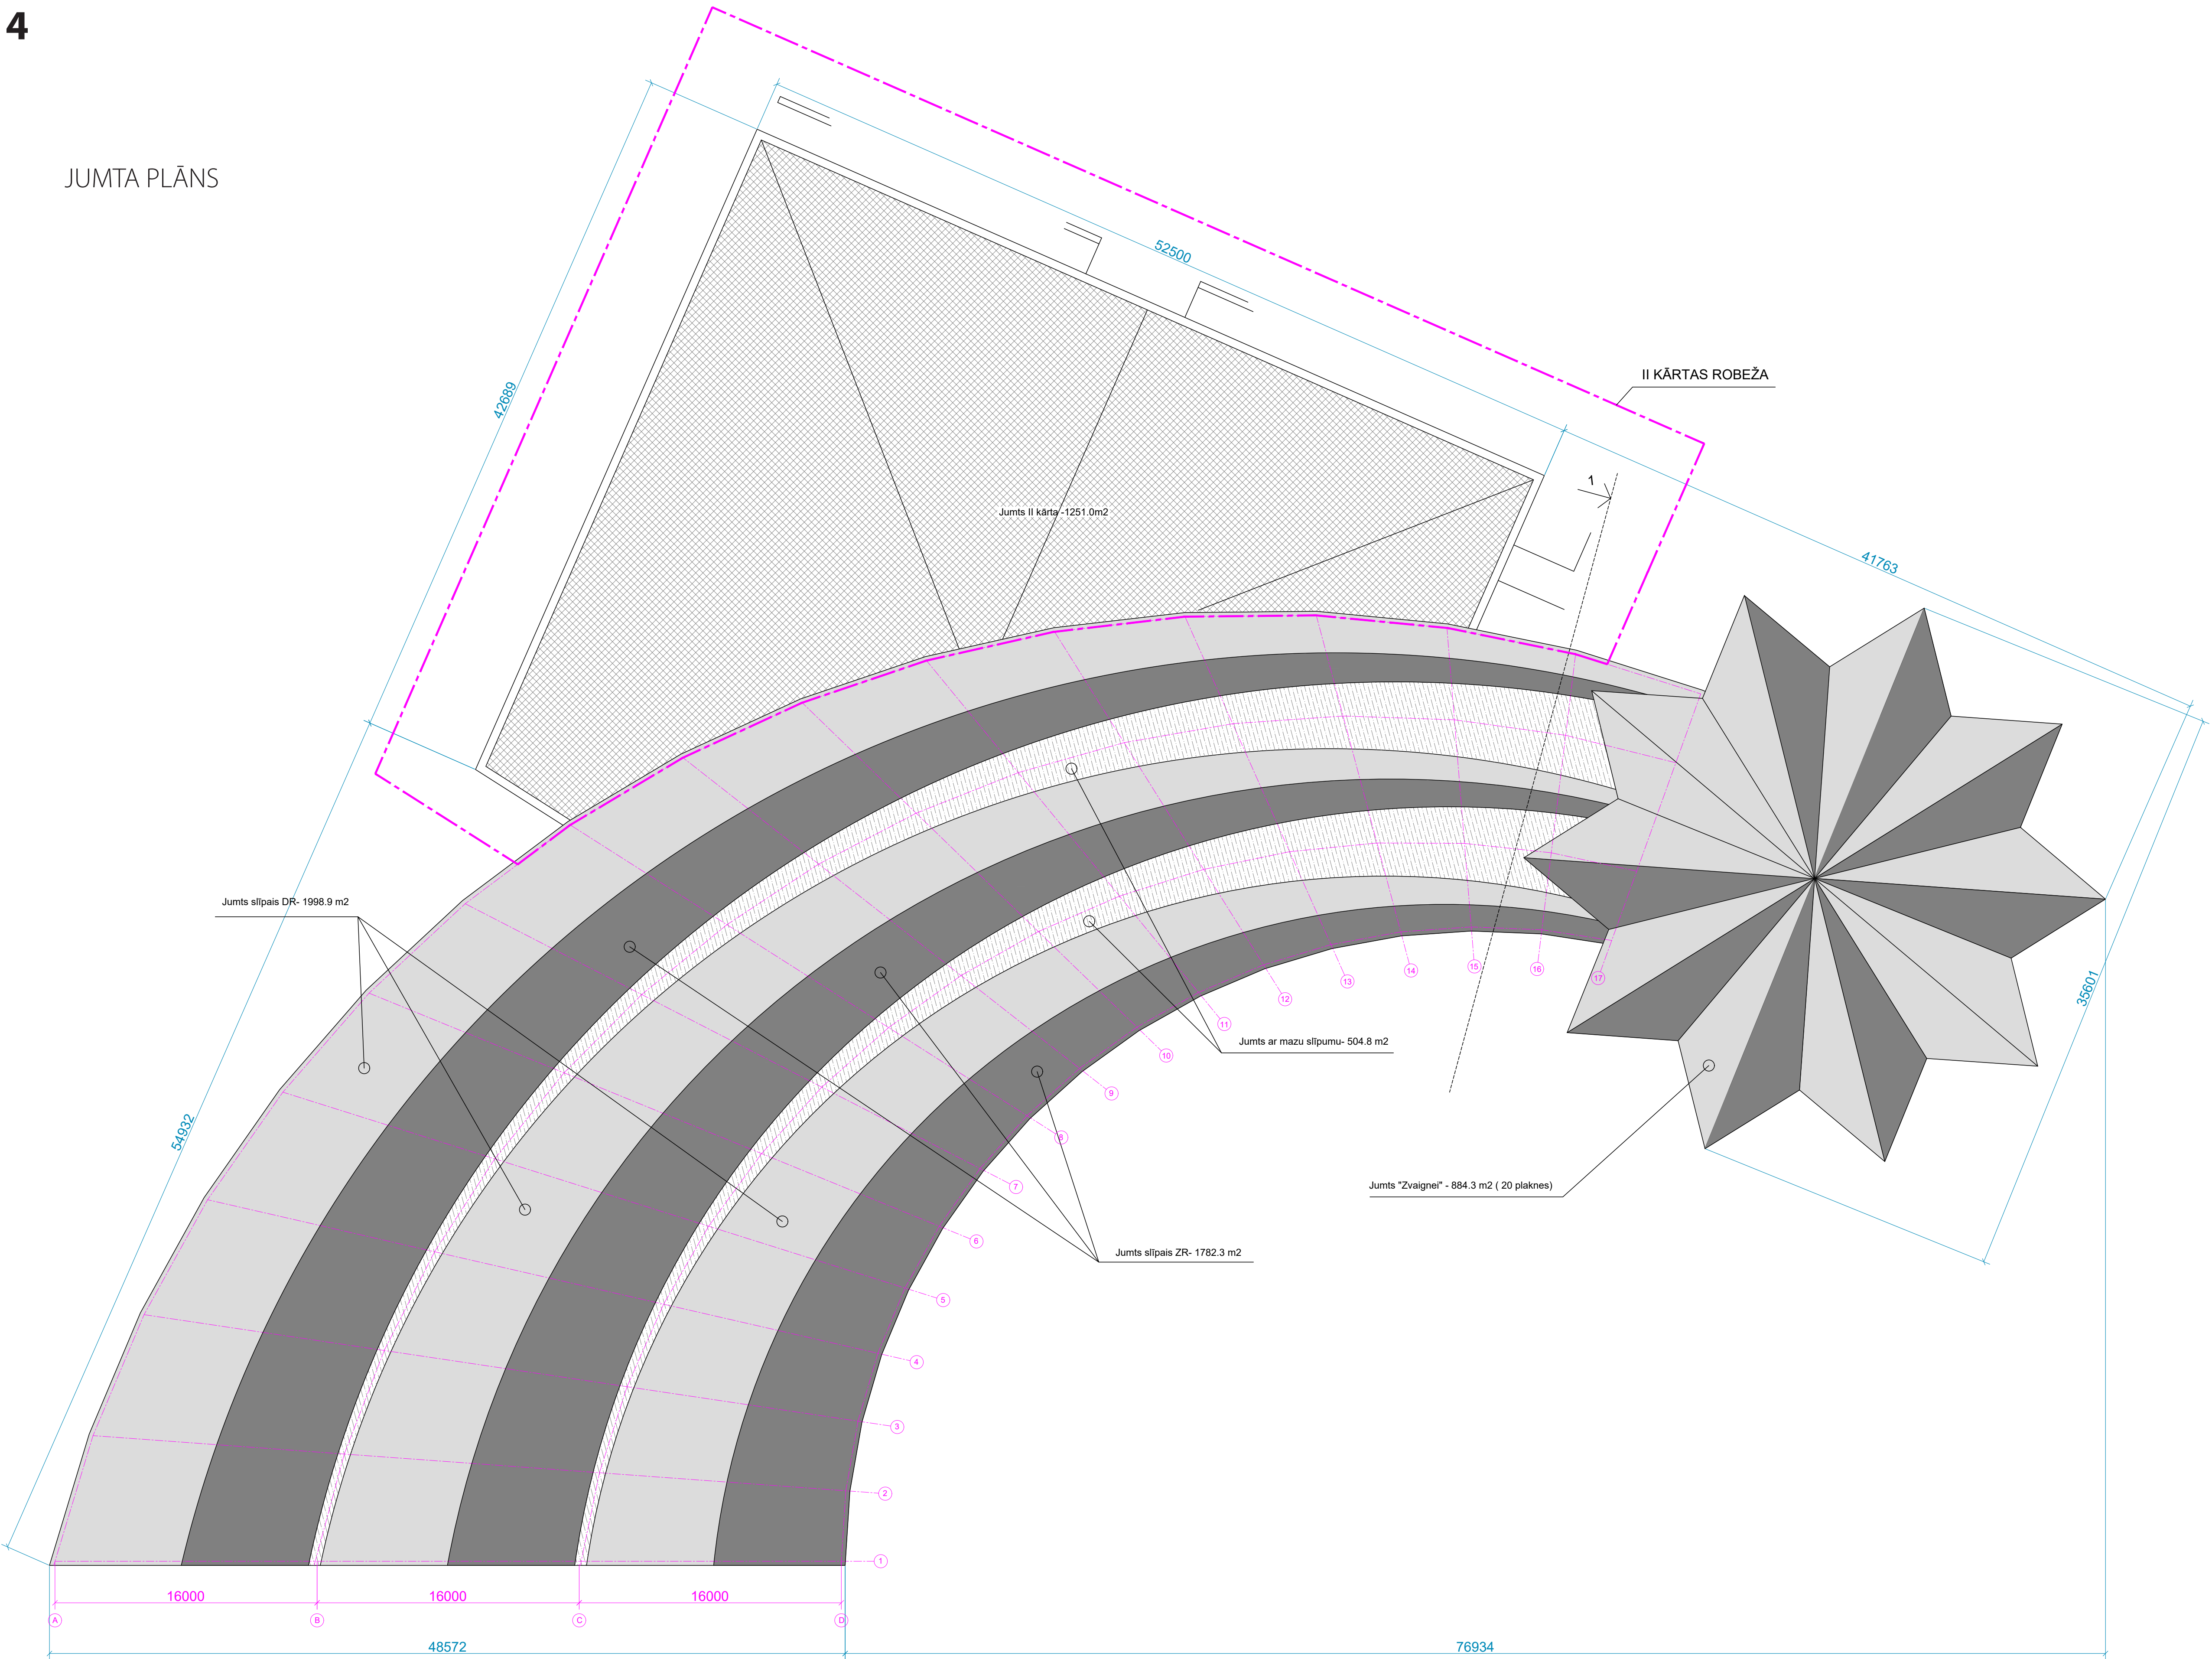



CĒSU KOSMOSA IZZIŅAS CENTRA JAUNBŪVE
CĪRULIŠU IELĀ 63, CĒSIS
OH013

